

TOSTEM

窓・シャッター
外付日よけ スタイルシェード

STYLE SHADE

1day
リフォーム

夏の窓辺を、もっと快適に。

風と光を楽しみ、空を味わう。

トステムは、窓・ドアを、住む人と自然との「接点」と考えています。

それは、家のなかに風や光を心地よく通し、空を味わう、すがすがしさを感じる暮らし。

時には、激しい雨風や暑さ寒さから、住む人を守る盾。

私たちは、美しくも厳しい日本の四季を通して磨いてきたデザインと技術で、

人びとの健やかな暮らしを、これからも支え続けます。



リクシルの窓・ドア ブランド **TOSTEM**

NEW 01

シンプルでありながら個性を演出!


新たに3色を ラインアップ!



Indigo Denim

[インディゴデニム]

インディゴブルーとグレーを掛け合わせ
デニムのラフさをイメージした
ヘリンボーンパターン。
こだわりを感じる
ヴィンテージスタイルに
おすすめです。

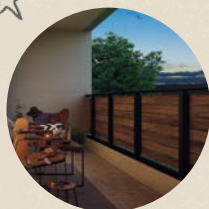



Forest Green

[フォレストグリーン]

葉っぱのようなグリーンと
ベージュを掛け合わせ
木立をイメージした縦基調の
パターン。ガーデニングが
似合う洋風スタイルに
おすすめです。



Calm Yellow

[カームイエロー]

明るいイエローとベージュを
掛け合わせ、暖かな陽射しを
イメージしたひし形のパターン。
木目を使った
ナチュラルスタイルに
おすすめです。



NEW 02



アウトドアリビングを心地よく!

カラビナ固定タイプ、 新登場!

スタイルシェードに、新たに「カラビナ固定タイプ」が仲間入り。
フェンスなどの柱やバルコニー壁などに
サッと引っ掛ければ、タープのような佇まいに。
日差しを気にせず、アウトドアリビングが楽しめます。



フェンスに!



スリット
スクリーンに!




NEW 03

穴をあけずに取り付けできる!

シャッターサッシも 「アナノン[®]」対応可能に!

シャッターサッシにスタイルシェードを取り付ける際にも、壁や窓に穴をあけずに
取り付けできるようになりました。メーカーによらず、ドライバー1本で簡単に取付可能です。

※シャッターサッシの形状によって取り付けられない場合があります。詳細は発注時確認項目をご確認ください。

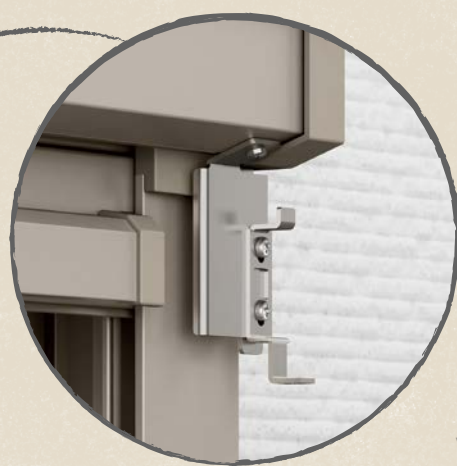

特許出願中



1窓あたり約10分*で施工完了



シャッターボックスカバー
を浮かせる



取付部品を引っ掛ける



固定金具を固定する



収納ボックスを固定し完成

※現場の状況により施工に必要な時間は異なりますので目安とお考えください。

詳しくは
こちら!





下げるだけのカンタン日差し対策。

STYLE SHADE

スタイルシェード



夏の日差しをカットして、 窓辺を涼しく、心地よく。

日差しをカットして、暑さをすっきり。
スマートなデザインで、見た目もすっきり。
使わないときは、収納してすっきり。
スタイルシェードで、おうち時間をもっと快適に。

INDEX

カンタン日差し対策	010
夏の暑さをすっきり	012
視線対策もばっちり	014
耐久性もしっかり	015
操作性	016
施工性	017
生地カラーラインアップ	018

デザインスタイル	020
お客様の声	024
室内熱中症対策	
クールdeピースPROJECT	026

納まり一覧	028
下部固定タイプ一覧	030
カラーバリエーション	031

商品仕様・寸法特注範囲	032
価格表	036
発注時確認項目	042
納まり参考図	060




日差しも雨もしっかりカットできる
『オーニング』もご用意しております。



詳しくは
こちら！

DECK

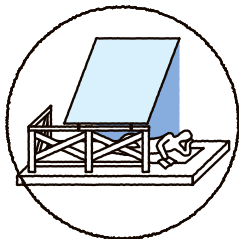

部屋からつながるデッキは、
家族の憩いの場。
スタイルシェードをサッと固定すれば、
爽やかなアウトドア空間が完成。
涼しい風を感じながら、楽しく
気持ちのいいひとときが過ごせます。




シャッター枠付 手すり固定タイプ 16528 カームイエロー




ガーデンルーム付 デッキ固定タイプ 13328 シェールグレー

BALCONY

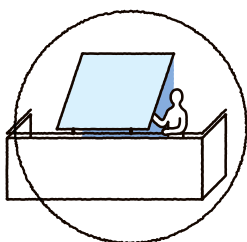

2 階のバルコニーを、とっておきの
くつろぎ空間へ。スタイルシェードなら、
日差しと一っしょに、外からの視線もカット。
まるでカフェのような佇まいで、
真夏のひとときをのんびりと
心地よく演出します。

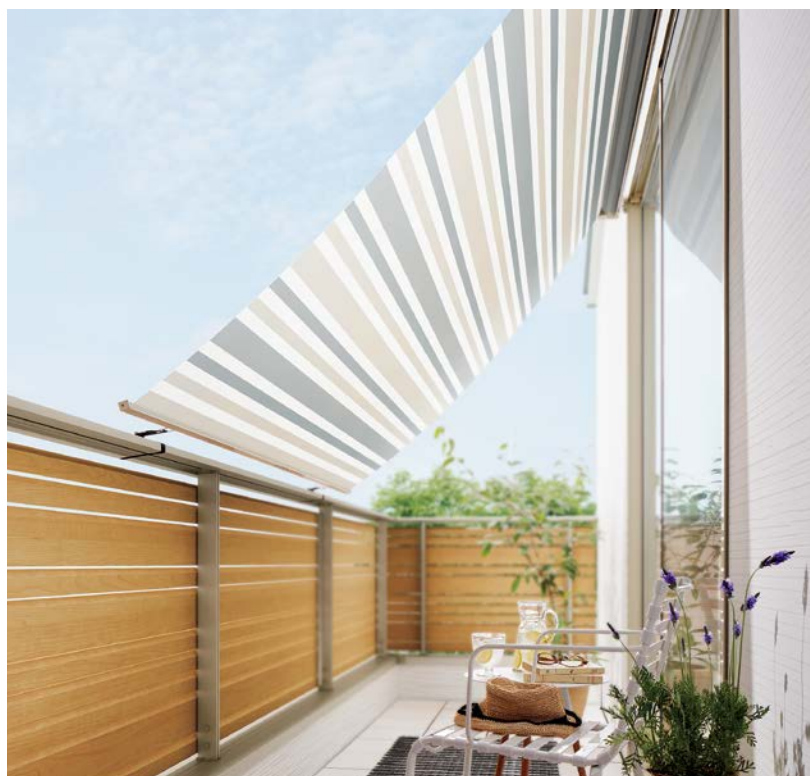


枠付 手すり固定タイプ 18628 ノルディックボーダー



壁付 デッキ固定タイプ 25628 シェールグレー

ROOF

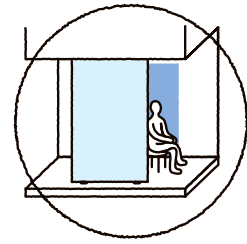


夏の暑い日に、影の差す涼しい軒下で
過ごす心豊かなひととき。
スタイルシェードなら、開放感あふれる
スペースに、ほどよく光を採り入れながら、
外の視線もカットできます。



テラス桁付 デッキ固定タイプ 18628 ノルディックボーダー(2セット) テラス：テラスVS 2.5間7尺

TERRACE

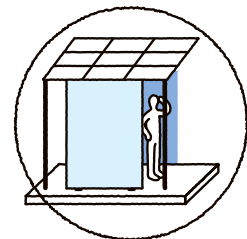

くつろぎスペースや物干しスペース
として大活躍のテラス空間も、
スタイルシェードを設置すれば、
さらに暮らしやすさがアップ。
夏場の強烈な日差しをカットしながら、
プライバシーも確保できます。



テラス桁付 デッキ固定タイプ 15028 ノーブルブラウン(2セット) テラス：シュエット 2.0間6尺

“下げるだけ”の
カンタン日差し対策。



使うときも、使わないときも、スマート！

窓の上のボックスからサッと引き下げるだけで、しっかり日差しをカット。

使わないときはすっきり収納できます。

よしずやすだれと違って、設置したり外したりする手間もありません。



※ナチュラルグリーンは2021年9月末販売終了予定です。

商品の色は印刷の性質上、実物と多少違うことがあります。表示価格には消費税・工事費・配送費は含まれていません。

POINT/



夏の暑さを
すっきり


太陽の熱を窓の外側でカットして、
室内の温度を心地よくキープ。冷房費をグッと軽減でき、
室内熱中症対策にも効果的です。

日差し対策で大切なのは窓の外側でのカット！

カーテンだと



スタイルシェードの場合※1

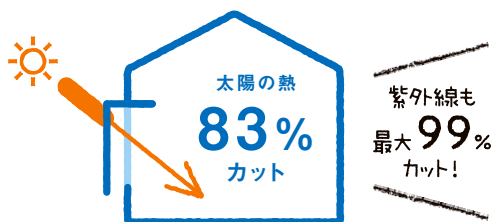


動画で
CHECK!




冷房の設定温度を抑えても 涼しく快適！

室温変化の一例※2

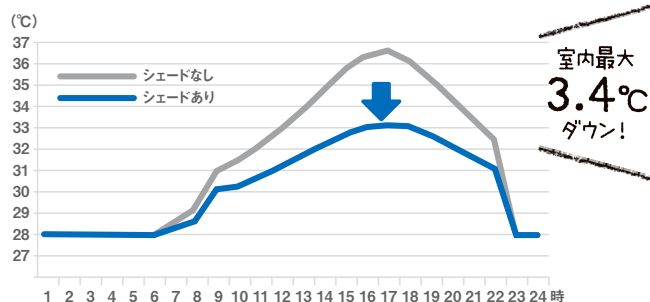


夏期における室内側表面温度※3

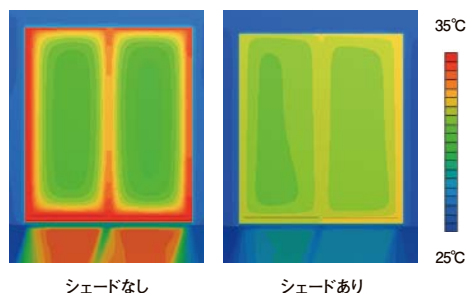

※画像はイメージです

床も
暑くならず
快適！

エアコン効率を高めて 冷房費を節約！※4

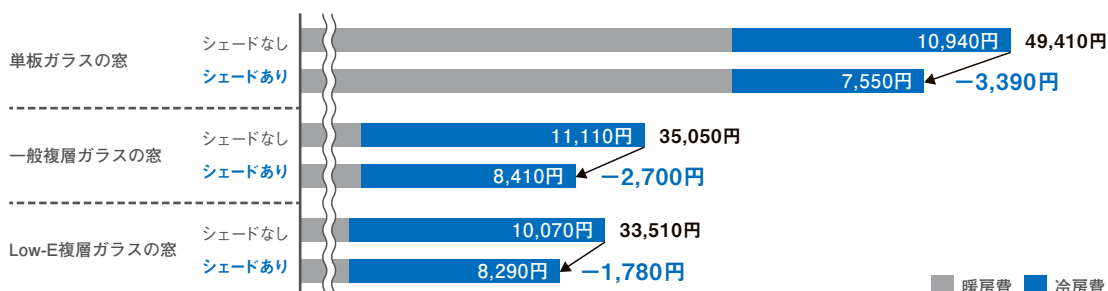


冷房費で
約 31%
節約！

■ 暖房費 ■ 冷房費

夏の日差しトラブルを解消！

室内熱中症対策

実は熱中症は、室内で発症するケースも少なくありません。
特に小さな子どもやお年寄りには注意が必要です。『スタイルシェード』は、
日射熱による室温上昇を抑えるため室内熱中症対策にも効果的。
大切な家族の健康を、厳しい暑さから守ります。

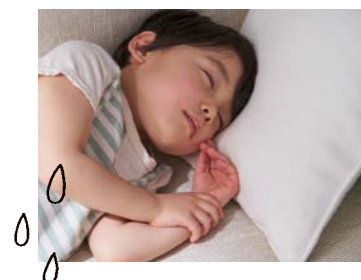


日焼け対策

夏場は窓から大量の紫外線が侵入してきます。
気づかぬうちに、お肌や家具が日焼けしていることも。
『スタイルシェード』は、紫外線を最大99%もカット。
室内の日焼け対策にも役立ちます。



西日対策

強烈な西日が窓から差し込んで、室内に熱がこもってしまう。
このようなお部屋にも『スタイルシェード』が効果的です。
寝室などの日中使用していないお部屋の
日差し対策におすすめします。

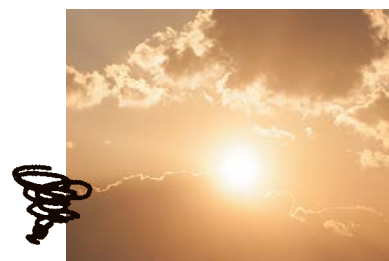

『スタイルシェード』は、「環境配慮設計」の視点に基づき開発されました。

日射遮蔽 自らが定めた、日差しを遮ることで室内への日射侵入率を下げるなどの日射遮蔽基準を満たす商品です。

省施工 自らが定めた、施工法見直しや施工材料改良などの施工時の廃材削減基準を満たす商品です。

※1 一般複層ガラスの窓にスタイルシェードを使用した場合の性能です。関連JISなどに基つき計測および算出した値であり、保証値ではありません。 ※2 「窓の省エネ効果算定ガイドライン」のモデルにてシミュレーション ■熱負荷計算プログラム「AE-Sim/Heat」にて算出 ■2階建て/延べ床面積:120.08㎡、開口面積32.2㎡ ■4人家族 ■エアコン ■冷房27℃・60%（就寝時28℃・60%） ■冷房運転:間歇運転 ■拡張アメダス気象データ2000年版の東京を使用 ■住宅断熱仕様:平成25年省エネ基準適合レベル ■窓:サーモスL一般複層ガラス ■室温計測居室:寝室 ■室温計測日:8月10日 ※3 夏季における室内側表面温度の比較 ■温度条件:室内25℃、室外30℃ ■日射条件:東京 真夏晴天の西日 ■使用ソフト:STREAM V9 ※4 年間暖冷房費:窓にスタイルシェード(フック固定タイプ 生地色ノーブルブラウン)を使用した場合の性能です。 ■AE-Sim/Heat により算出 ■2階建て/延べ床面積:120.08㎡、開口面積:32.2㎡ ■4人家族 ■エアコン ■暖房:20℃、冷房:27℃・60% ■暖冷房運転:間歇運転 ■拡張アメダス気象データ2000年版の東京を使用 ■住宅断熱仕様:平成25年省エネ基準適合レベル ■居室の窓(9窓)にスタイルシェードを設置 ■居室の窓(8窓)にレースカーテン(和室は和障子)を併用 ■電気料金:27円/kWh ■単板ガラスの窓:デュオSG/一般複層ガラスの窓:サーモスL/Low-E複層ガラスの窓:サーモスII-H



視線対策も ばっちり

お部屋の条件や目的に合わせて、透け感を選べます。

より遮視性に優れた生地なら、

夜間のプライバシー対策もばっちりです。

目隠しか透け感か、遮視性で選べる 生地


遮視性が高い

夜間でも外からの視線を
しっかりカット。

通りや隣家に面したお部屋に
おすすめ!



デザインタイプ
(プライバシーモデル)

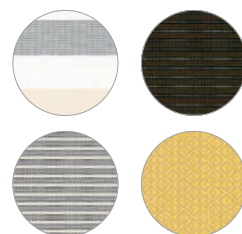


ほどよい透け感

光を採り込みながら、
昼間、外からの視線をカット。
庭に面したお部屋に
おすすめ!



デザインタイプ
(ライトモデル)

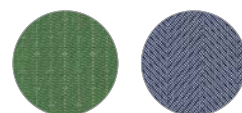

ベーシックタイプ



※ナチュラルグリーン
は2021年9月末
販売終了予定です。

生地タイプ遮視性比較

デザインタイプ (プライバシーモデル)


昼

室内が暗く
室外が明るい



夜

室内が明るく
室外が暗い※

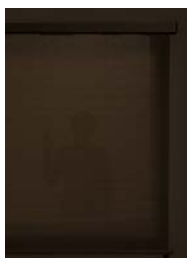

昼も夜も、優れた遮視性を発揮します。

デザインタイプ (ライトモデル)

ベーシックタイプ

昼

室内が暗く
室外が明るい



夜

室内が明るく
室外が暗い



昼は視線対策に効果的です。

<撮影条件>

シェールグレー/シックページ

窓から1.2m離れた位置に立った
人物を屋外側から撮影。

※現場の条件により見え方が異な
ります。プライバシーモデルでも
室内の明るさによって夜は遮視
性を発揮できない場合もありま
す。商品決定の際はカラーサン
プルで確認をしてください。

POINT

耐久性も
しっかり

すだれやよしずでは傷みが心配。スタイルシェードは
専用生地で日差しや雨による色あせ・劣化に強く、
お掃除もカンタンです。

色あせ・劣化を抑えて、美しさを長くキープ

すだれ・よしずの場合

日差しや雨によって、
色あせ・劣化が生じやすい。



スタイルシェードの場合

専用生地により、
色あせ・劣化に対する耐候性を確保。



お掃除もメンテナンスも ラクラク


お手入れカンタン

汚れても水ぶきで、サッとお掃除できます。
水をかけて洗ったり、中性洗剤を使ってもOK。



生地交換も可能

必要に応じて、
生地のための交換も可能です。

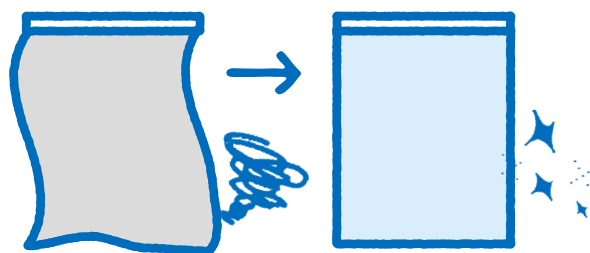


USABILITY 操作性

使うときにも、使わないときにも、しっかり気配り。人にやさしい操作性も、大きな特長の一つです。

静かに収納される「オトノン[®]」構造


『スタイルシェード』は、スプリングによる巻き上げ式の構造です。ボトムバーがボックスに近づく自動的にブレーキがかかり、ゆっくりと静かに収納されます。気になる操作音を軽減し、ご近所に迷惑をかける心配もありません。

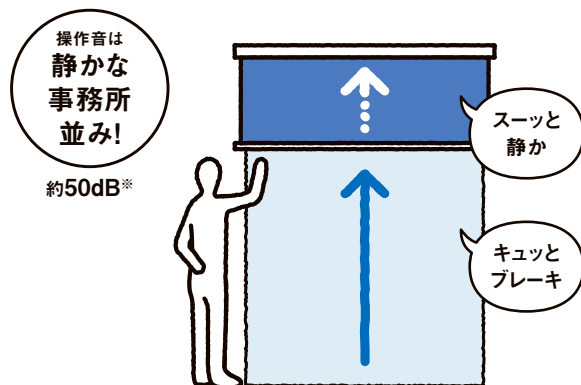

※「スタイルシェード」からの距離50cmでの社内測定結果であり、保証値ではありません。

指あたりのやさしいボトムバー

ボトムバーは指あたりのやさしい形状にこだわりました。使うときは、生地とボトムバーの間に指を差し込み、ラクに操作できます。

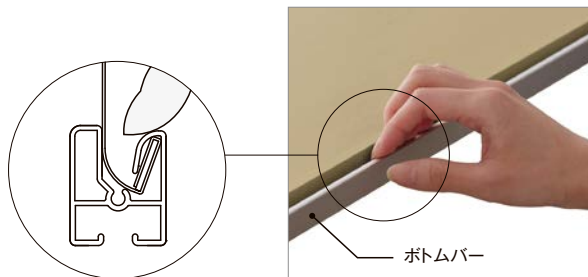

生地がすっきり納まる収納ボックス

ボトムバーがボックスに一部収納できる構造のため、冬場など使用しない時期も、シェードが眺望の邪魔になることはありません。





使わないときはキレイに納まるプルコード

左右にスライドするプルコードを標準装備。高い位置でもラクラク操作できます。使わないときはプルコードの先端をボトムバーに固定しておく、邪魔になりません。ボトムバーのどこにでも固定できるので、使わないときは自由に位置を変えられます。

※使うときはボトムバーの中央で操作してください。

収納時は、プルコードの先端をボトムバーに差し込めます。

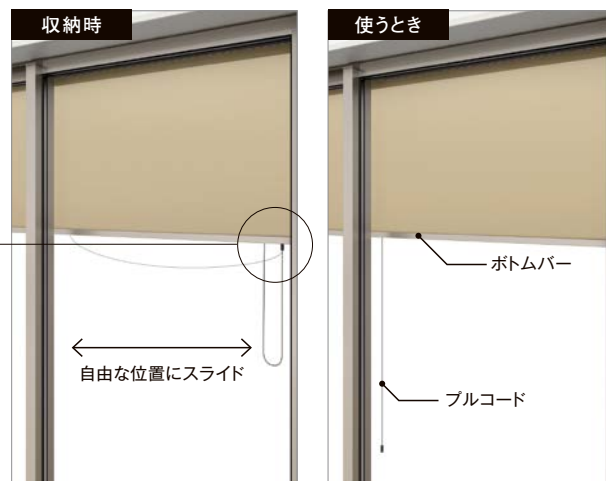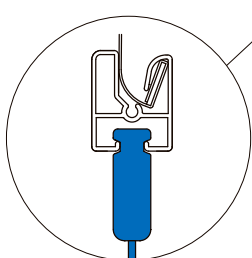

SPEEDY 施工性


約30分*で施工完了。『アナノン』構造なら、1窓あたりわずか約10分*。あっという間に快適なお部屋へ。

1窓あたり約30分*のスピード施工

窓枠や壁面に、専用金具でボックスやフックを取り付けるだけの簡単施工。

1窓あたり約30分*のスピード施工で、あっという間に取付けが完了します。

1day
リフォーム

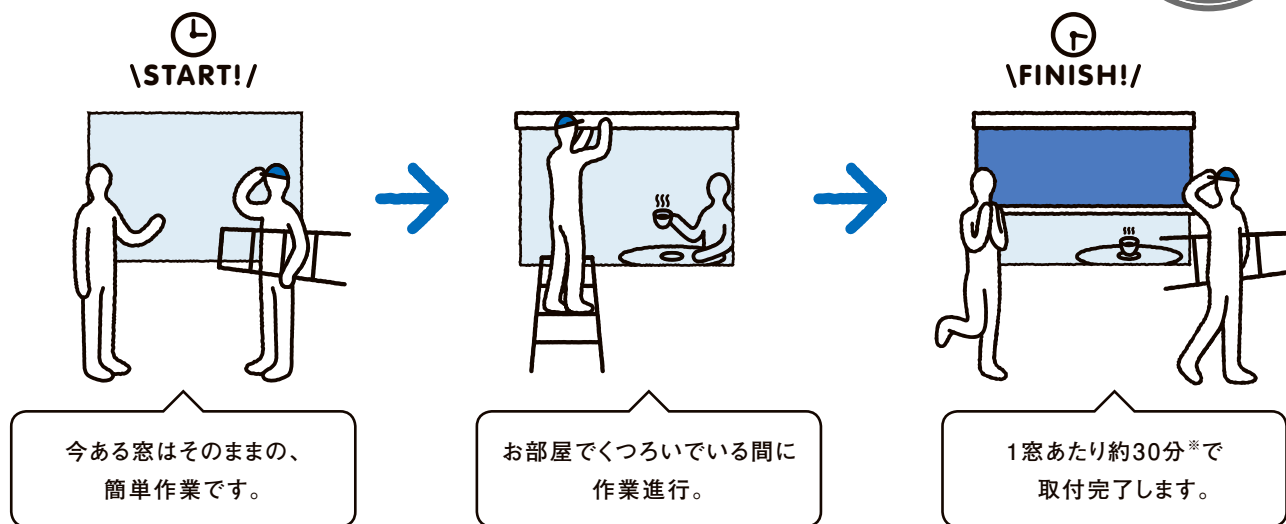

※現場の状況により施工に必要な時間は異なりますので目安とお考えください。

家に穴をあけずに取り付けできる「アナノン[®]」構造

【対象】：単体サッシ（アルミ枠）半外付型
シャッターサッシ半外付型/外付型

『スタイルシェード』は、壁や窓に穴をあけずに取り付けできる「アナノン[®]」構造を採用。

サッシ枠に引っかけて取り付けるので、メーカーによらず、ドライバー1本で簡単に取付可能です。

※サッシの形状によってはアナノンで取り付けられない場合があります。詳細は発注時確認項目をご確認ください。

1窓あたり
約10分で
施工完了

従来の方法



アナノン構造




穴をあけずに
固定金具を
取り付けられる!

アナノン構造のヒミツ
(単体サッシ)

特許第6176606号

2つの金具で縦枠を挟み込む構造です。
ドライバー1本で簡単に取り付けられます。

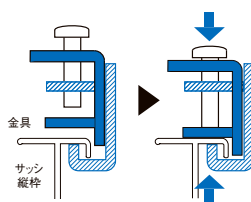

動画でCHECK! /

アナノン取付方法



[単体サッシ]



[シャッターサッシ]

※アナノン対応条件は、P.43をご確認ください。

わが家らしさに合わせて選べる 9 カラー

DESIGN TYPE デザインタイプ

個性を演出できる、上質なカラー。

プライバシーモデル



※生地の織目は繊維製品の特性上、柄が水平にならない場合や、たわんでいる場合があります。

	ノルディックボーダー	ノーブルブラウン	シェールグレー	NEW カムイエロー
透過イメージ				
遮視性	◎	◎	◎	◎
日射熱カット率	82%カット	97%カット	91%カット	82%カット
紫外線カット率	99%カット	99%カット	99%カット	99%カット
	グレーとベージュをミックスした、おおらかで優しいボーダー柄。ナチュラルな外観のアクセントにおすすめです。	落ち着きのあるブラウンにベージュのラインを配した細ボーダー。シックで重厚感のある住宅におすすめです。	シンプルでありながら深みのあるグレイトーンの細ボーダー。モダンでミニマルな住宅におすすめです。	暖かな陽射しをイメージしたひし形のパターン。木目を使ったナチュラルスタイルにおすすめです。

※日射熱カット率は、一般複層ガラスの窓にスタイルシェード(フック固定タイプ)を使用した場合の性能です。関連JISなどに基づき計測および算出した値であり、保証値ではありません。

※生地の特性上、多少のムラや横スジが発生します。あらかじめご了承ください。

※「フォレストグリーン」「カムイエロー」は、表・裏デザインの見え方が異なります。(テラス柵付の場合、生地は表面が室内側になります。)

Digital
Room
AR

スマートフォン・タブレット端末専用アプリ
「LIXIL Digital Room AR」

動作対応機種:iPhone 6s以降※

スタイルシェードの生地デザインを選び、ご自宅の窓に3Dイメージを
重ねて設置することで、リフォーム後のイメージを確認できます。

※Wi-Fi環境でのダウンロードを推奨します。※iPhone/iPad専用です。Android
端末では使用できません。詳しくは、App Storeでご確認ください。



※App Store、App Storeロゴは、Apple Inc.のサービスマークです。※iPad、iPhoneはApple Inc.の登録商標です。※iPhone商標は、アイホン株式会社のライセンスに基づき使用されています。※iOSは、Ciscoの米国及びその他の国における商標または登録商標であり、ライセンスに基づき使用されています。

BASIC TYPE ベーシックタイプ

シンプルな無地カラー。

ライトモデル



NEW

フォレストグリーン



90%カット

98%カット

木立をイメージした縦基調の
パターン。ガーデニング
が似合う洋風スタイルにお
すすめです。

NEW

インディゴデニム



90%カット

97%カット

デニムのラフさをイメージし
たヘリンボーンパターン。こ
だわりを感じるヴィンテージ
スタイルにおすすめです。

シックベージュ



83%カット

94%カット

ナチュラルグリーン※



83%カット

90%カット

※2021年9月末販売終了予定

ナチュラルブラウン



83%カット

89%カット

※生地のお手入れ方法については、P.60「商品お手入れ」を参照ください。

※生地色はイメージ確認用の写真のため、現物とは色合い・質感が異なります。商品決定の際はカラーサンプルで色の確認をしてください。

Design Style




枠付 デッキ固定タイプ 25628 ノーブルブラウン



1F 天井付 デッキ固定タイプ 18628 シェールグレー
2F 天井付 手すり固定タイプ 18620 シェールグレー



1F 枠付 手すり固定タイプ 25628 シックベージュ
2F 枠付 手すり固定タイプ 16520 シックベージュ

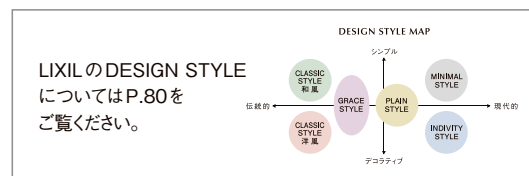

枠付 手すり固定タイプ 16528 カームイエロー



1F 枠付 フック固定タイプ 16520 ノルディックボーダー
2F 枠付 手すり固定タイプ 16520 ノルディックボーダー



1F 天井付 デッキ固定タイプ 16528 ナチュラルブラウン
2F 枠付 フック固定タイプ 16511 ナチュラルブラウン



天井付 カラビナ固定タイプ 25628 インディゴデニム



ガーデンルーム付 デッキ固定タイプ 25628 フォレストグリーン

スタイルシェードは、店舗やオフィス、低層の集合住宅にもおすすめ。
RC造の壁や天井にも設置できるので、空間を広く保ちながら日差しをカットできます。




天井付 手すり固定タイプ 18620 ナチュラルブラウン



天井付 デッキ固定タイプ 16528 シックベージュ



1F・2F 左 天井付 手すり固定タイプ 16520 ノーブルブラウン
右 天井付 手すり固定タイプ 16520 シェールグレー
3F 左 枠付 手すり固定タイプ 16520 ノーブルブラウン
右 枠付 手すり固定タイプ 16520 シェールグレー

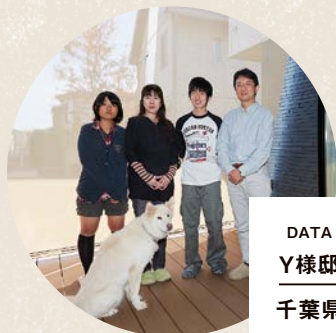

DATA
Y様邸
千葉県

お部屋がまる見えだった お悩みも解消!

日差し対策だけでなく、
目隠しとしても重宝しています。

南向きで、直射日光がきついのが家。

夏場は日差しがかなりきつく、住み始めた当初は、
市販の日除けシートを壁に取り付けていたのですが、
強風が吹いたら、いちいち取り外さなきゃ

いけないのが面倒で…。知り合いのすすめもあって、

『スタイルシェード』を付けました。工事は本当に
あっという間で、午前中のうちにはほぼ完了。

とくに2階の子どもの部屋は、かなり効果が
あったみたいで、夏はエアコン頼みだった息子も、
暑い日は窓を開けて、シェードを閉めるというのが
習慣になりました。

また、もう一つありがたかったのが目隠し対策。

1階の部屋は道路からまる見えで、これも悩みの
タネだったのですが、『スタイルシェード』は外の光は
ちゃんと入れながら、外の視線をカットできるんです。
部屋が暗くならずプライバシーが守れるので助かります。


南面の各窓に
『スタイルシェード』を
設置して、夏場の強烈な
日差しをカット。



道路から丸見え
だったリビングを、
『スタイルシェード』で
目隠し。




シェードを閉めても
暗くならず、テラス&
リビングは家族の
憩いの場に。

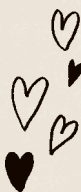

熱がこもりやすかった
2階の子ども部屋も
快適に。



『スタイルシェード』の使い心地は？ お客様の声をお聞きました。

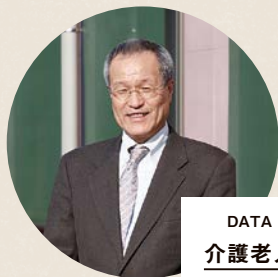

DATA
介護老人
保健施設
栃木県

夏も冬も快適! ご入居者に やさしい環境へ

実際に付けてみたら、
すごくカッコいいので驚きました。

毎年夏を迎えるたびに、スタッフから「西日が差して暑いので、なんとかしてほしい」という要望があがっていたのですが、2階の部屋はよしずを付けることができないし、カーテンでは熱が中に入ってきてしまうし、ブラインドだと部屋が暗くなってしまうし…。どうしようかとずっと悩んでいました。知人から『スタイルシェード』のことを聞いて、西面の居室に付けたのですが、スタッフやご入居者からも好評だし、見た目もすごくスマートで驚きました。

西面の1階と
2階の居室に
『スタイルシェード』を
設置。



カラーを「ナチュラル
グリーン」で統一し、外観の
一体感を演出。



夏はシェードを閉めて、
窓辺に立ったときの
体感温度をグッと涼しく。



エアコンが役に立たない
ほどの暑さが解消できました。

西面の居室は14時を過ぎるとダイレクトに日差しが入ってくるので、夏場はエアコンがほとんど役に立たないような状態でした。昼間にもこった熱のせいで夜も暑い…。『スタイルシェード』が付いてからは、本当に暑さが気にならなくなりました。冬は、シェードを開けておけば日差しがたっぷり入るので、部屋の中はぽかぽか。夏も冬もご入居者に優しい環境になってとても良かったと思います。

冬はシェードを開けて、
日差しを採り込み、お部屋が
ぽかぽか快適に。



※掲載の生地色は、販売終了場合があります。事前にご確認ください。

商品の色は印刷の性質上、実物と多少違うことがあります。表示価格には消費税・工事費・配送費は含まれていません。




クールdeピースPROJECT

室内熱中症から 家族を守ろう。

LIXILでは、夏でも快適かつ安心・安全に暮らせる室内環境づくりを推進するプロジェクトを通して、室内熱中症予防と日よけ習慣の啓発に取り組んでいます。


熱中症で救急搬送される人は年間 **約65,000人**。
そのうちの**約4割は住居で発生**しています。

熱中症の発生場所

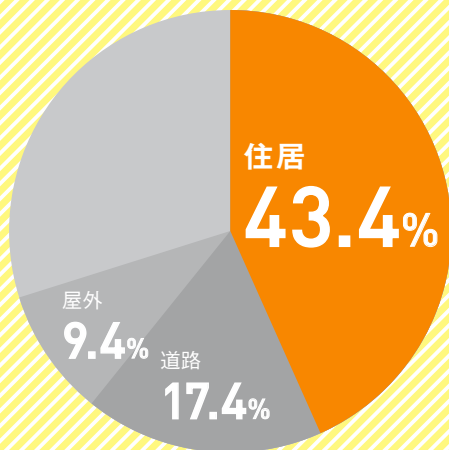


出典元:総務省消防庁令和2年10月報道発表資料より
「住居」は「住居(敷地内全ての場所を含む)」数値を使用

住居で熱中症が発生した年齢別割合

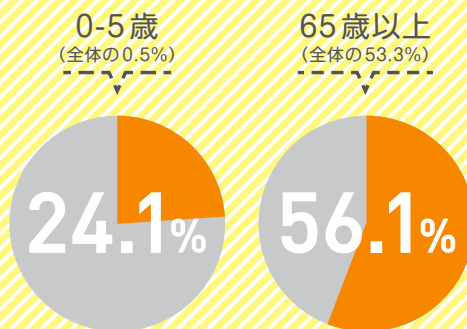

出典:東京消防庁令和2年5月報道発表資料より

室内熱中症対策には、
水分補給やエアコンの温度調節はもちろん、
まずはそれらの状況が起こらないように
するための環境づくりが大切。
外付日よけで室内温度の上昇を抑えれば、
夏の節電にもつながります。

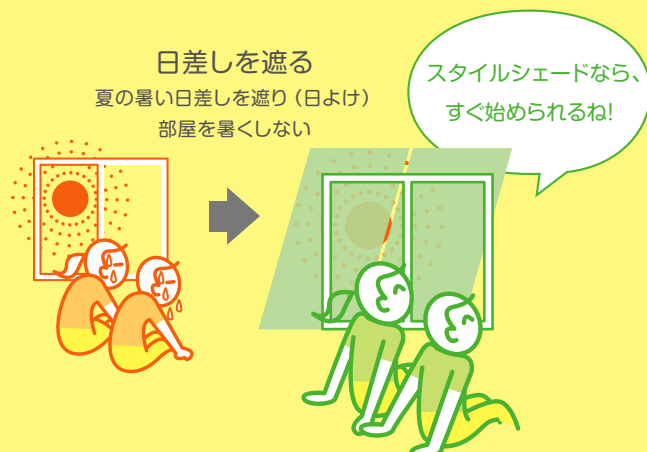

LIXILは自治体と協働して、 「室内熱中症対策」を地域社会へ広げています。



2017-2018 | 埼玉県熊谷市 | 室内熱中症予防の啓発活動

保育所の子どもたちに室内熱中症対策を！

熊谷市の保育所などの施設にスタイルシェードを贈呈。先生たちから実際に使った実感をお聞きました。また、熊谷市民向けに「室内熱中症セミナー」を開催。

動画を
CHECK! /



2018 | 熊本県西原村 | 災害公営住宅の支援活動

災害公営住宅の夏を涼しく快適に！

熊本地震の災害公営住宅にスタイルシェードを贈呈し、被災者の方々の室内熱中症対策にお役立ていただきました。また、日本気象協会推進「熱中症ゼロへ」プロジェクトチームとともにシェードの効果測定も実施。

動画を
CHECK! /



2019 | 埼玉県熊谷市 | モニター宅・無人住宅での実証実験

一般住宅でのスタイルシェードの効果は？

熊谷市民の皆さまの協力のもと、モニター宅24世帯と無人住宅でスタイルシェードの効果の実証実験を実施。スタイルシェードの効果を数値で見える化しました。

動画を
CHECK! /



2020 | 静岡県富士市・富士市立岩松北小学校 | コロナ禍における夏の 教室内温熱環境を改善する検証実験

換気をしながら
熱中症を
予防するには？

動画を
CHECK! /



換気をしながらの暑さ対策を求められた2020年夏、富士市・富士市立岩松北小学校とともに、教室内温熱環境の改善に向けた共同検証実験を実施。教室にスタイルシェードを設置し、子どもたちとともに効果測定を行ったり、室温上昇を抑えながら上手に換気する方法について検証しました。

クールdeピースPROJECTの各活動の詳細レポートや、
スタイルシェードの効果測定の結果は
WEBサイトをCHECK!



納まり一覧

サッシ枠に取り付ける

枠付

- ・アルミ枠用 雨戸サッシも、壁に穴をあけずに取り付けできます。
- ・樹脂枠用

サッシが特注サイズの場合でも、スタイルシェードは1サイズ大きい規格サイズを使用できます。



単体サッシ

●半外付型

アナノン




NEW アナノン対応

シャッターサッシ

●半外付型／外付型

アナノン

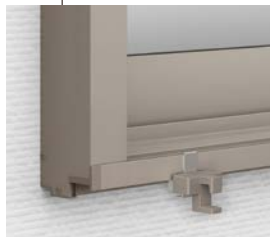

雨戸サッシ

●半外付型／外付型



2枚仕様の場合
(本体W>2,030mm)



※シャッターサッシ枠付の場合は、1枚仕様と同じフックとなります。


エクステリア商品に取り付ける

テラス柵付

スピーネ・シュエット・テラスVSへの取付けが可能です。



テラス柵付の場合、生地は表面が室内側になります。

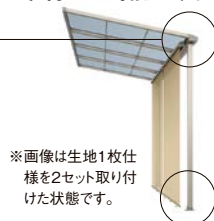

※画像は生地1枚仕様を2セット取り付けた状態です。



※雨戸サッシへの枠付、テラス柵付、アルミ屋根付、ガーデンルーム付はLIXIL製品のみが対象です。
 ※壁付(RC造)、天井付(木造+RC造)は必要な出幅に合わせて部品を選択してください。
 ※天井付の場合は、壁からの取付位置が150mmをこえると、フックは取り付けられません。

壁に取り付ける

壁付

木造

RC造

単体サッシ

●半外付型／外付型



※外付型は出幅90mmとなります。



ブラケット出幅40mm/90mm




シャッターサッシ

●半外付型／外付型



ブラケット出幅150mm

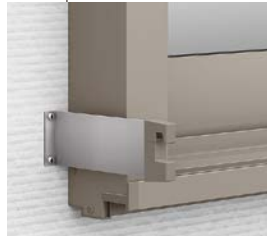

雨戸サッシ

●半外付型／外付型



ブラケット出幅150mm



天井に取り付ける

天井付

木造

RC造

※躯体側に十分な強度が確保できる位置に取り付けてください。
 ※外壁面から1800mmまでの位置に取り付けてください。



ブラケット出幅
40mm/90mm/150mm



2枚仕様の場合
(本体W>2,030mm)



端部



中間部

アルミ屋根付

テラスSCへの取付けが可能です。



※画像は生地1枚仕様を2セット取り付け付けた状態です。



ガーデンルーム付

ガーデンルームGFへの取付けが可能です。



下部固定タイプ一覧

フック固定タイプ



シェードを降ろしてボトムバーをフックに引っ掛けます。




オプションの中間フックを取り付ければ半開も可能です。使い方に合わせて自由な位置に固定できます。


※取付可否はP.39をご確認ください。



手すり固定タイプ

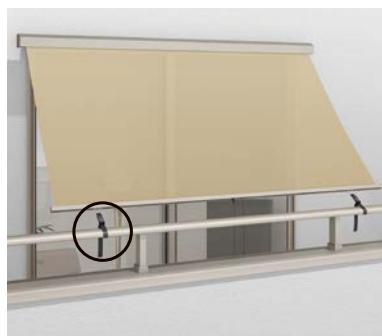

ボトムバーのリングを手すりに取り付けたベルトにはめます。使用しない時はリングだけがボトムバーに残るので邪魔になりません。

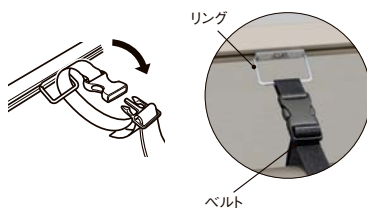


デッキ固定タイプ



ボトムバーのリングをデッキフックに引っ掛けます。スリムでシンプルなデザインを採用しました。

※天然木・人工木・土間コンクリート・タイルデッキに取り付けられます。

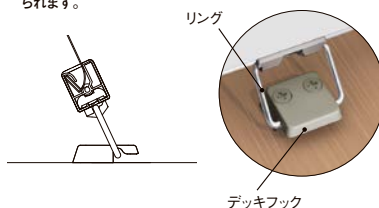

NEW

カラビナ固定タイプ



ボトムバーに付けたカラビナフックを、フェンスの柱やベランダの手すり壁に付けたリングに引っかけて固定します。



納まり×下部固定タイプの組み合わせ

		納まり					
		サッシ枠に取り付ける	壁に取り付ける	天井に取り付ける	エクステリア商品に取り付ける		
		枠付	壁付	天井付	テラス柵付	アルミ屋根付	ガーデンルーム付
下部固定タイプ	フック固定タイプ	標準	標準	標準	—	—	—
	手すり固定タイプ	オプション	オプション	オプション	標準(選択)	—	—
	デッキ固定タイプ	オプション	オプション	オプション	標準(選択)	標準(選択)	標準(選択)
	カラビナ固定タイプ	オプション	オプション	オプション	標準(選択)	標準(選択)	—
	腰壁固定タイプ	—	—	—	—	—	標準(選択)

カラーバリエーション

ボックスカラー



ブラック



オータムブラウン



シャイングレー




ナチュラルシルバー




ホワイト

生地カラー


デザインタイプ(プライバシーモデル)※1

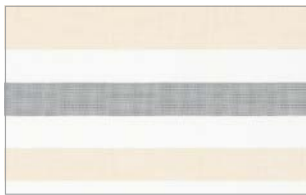


ノルディックボーダー

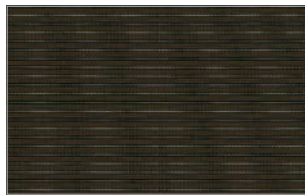

ノーブルブラウン

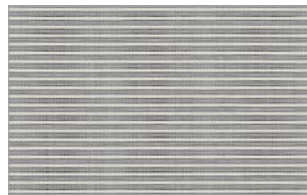

シェールグレー

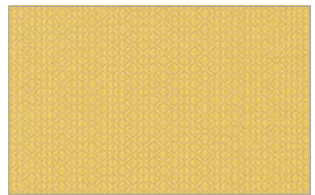

カームイエロー※2

デザインタイプ(ライトモデル)※1



フォレストグリーン※2



インディゴデニム

ベーシックタイプ



シックベージュ



ナチュラルグリーン※3



ナチュラルブラウン


※1 生地の織目は繊維製品の特性上、柄が水平にならない場合や、たわんでいる場合があります。

※2 「カームイエロー」「フォレストグリーン」は、表・裏でデザインの見え方が異なります。

※3 ナチュラルグリーンは2021年9月末販売終了予定です。

スタイルシェード 部材構成・仕様・寸法特注範囲

部材構成

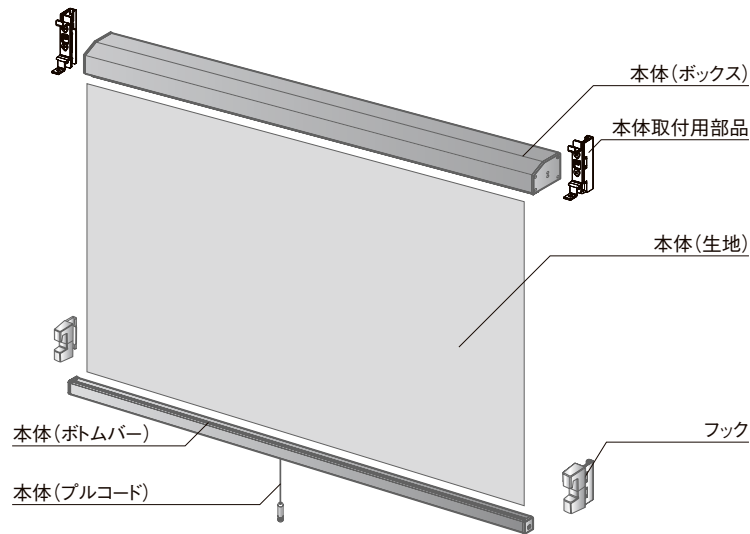

■サッシ枠・壁・天井に取り付ける場合

納まり	基本セット	オプション
枠付 壁付 天井付 ^{※2}	本体 — 本体取付用部品 — フック ^{※1}	固定用部品 手すり固定用部品 ^{※1} デッキ固定用部品 ^{※1} カラビナ固定用部品 ^{※1} ※2※3※4 中間フック

■エクステリア商品に取り付ける場合

納まり	基本セット	選択品(固定用部品)
テラス桁付 ^{※2}	本体 — 本体取付用部品	手すり固定用部品 デッキ固定用部品 カラビナ固定用部品
アルミ屋根付 ^{※2}	本体 — 本体取付用部品 — カバー材 — カバー材部品セット	デッキ固定用部品 カラビナ固定用部品
ガーデンルーム付 ^{※2}	本体 — 本体取付用部品	腰壁固定用部品 デッキ固定用部品

※1: 2枚仕様(本体W>2,030mm)は2セット必要となります。
 ※2: 2枚仕様(本体W>2,030mm)は取付けできません。
 ※3: 雨戸サッシは鏡板付戸袋枠に枠付する場合のみご使用いただけます。
 ※4: シャッターサッシに枠付けする場合は取付けできません。

仕 様

使用対象 …… 木造、RC造
 主材料 …… ボックス・ボトムバー／アルミ形材
 生地／ベーシックタイプ：ポリプロピレン
 デザインタイプ：ポリエステル芯・PVCコート
 操作機構 …… スプリングのトルクによる手動
 出荷形態 …… 完成品


取付強度

3階（地上9m※）まで
 ※沖縄県を除く

寸法特注範囲


枠付・壁付・天井付・テラス柵付・ガーデンルーム付

アルミ屋根付

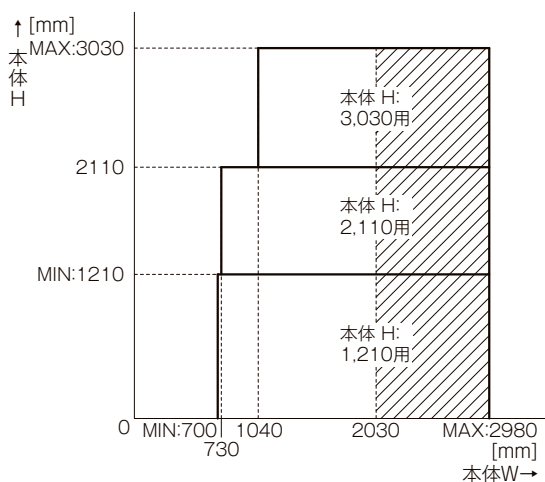

<注意事項>

- ・ 白部は1枚仕様（700 ≤ W ≤ 2030）、斜線部は2枚仕様（2030 < W ≤ 2980）になります。
- ・ 本体W寸法は、白部5mm単位、斜線部10mm単位にて特注対応可能です。
- ・ 本体H寸法は、1210mm、2110mm、3030mmのいずれかを選択してください。
- ・ 天井付・テラス柵付・ガーデンルーム付の場合、白部のみ対応可能です。

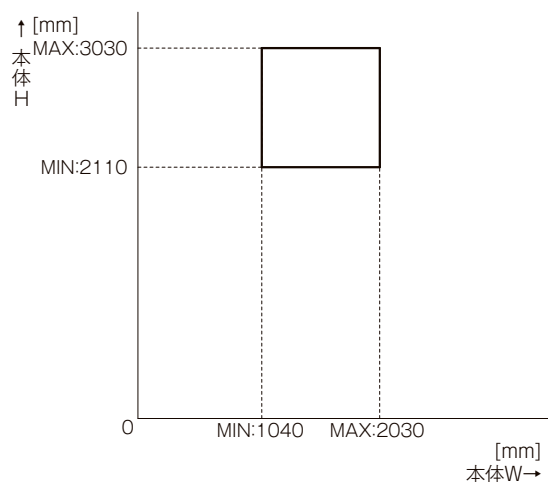

<注意事項>

- ・ 1枚仕様になります。
- ・ 本体W寸法は、5mm単位にて特注対応可能です。
- ・ 本体H寸法は、3030mmを選択してください。

スタイルシェード 採用上のご注意

採用上のご注意

- 生地は繊維製品の特性上、ボトムバーに対して柄が水平・垂直にならない場合や、たわんでいる場合があります。

生地柄曲りの種類

水平・垂直になっていない



たわんでいる



- 生地は特性上、多少のムラや横すじ・反り・たわみ・しわが発生します。品質には問題ありません。

※フォレストグリーン・カーマイエローは、表・裏でデザインの見え方が異なります。

- 2枚仕様の場合、左右の生地で織目・柄がそろわない場合があります。

- ご使用の網戸種類とスタイルシェードの組み合わせにより、モワレがみられることがあります。

※モワレとは：干渉縞ともいい、規則正しい繰り返し模様を重ね合わせた時に、視覚的に発生する縞模様のこと。

- 生地は巻取りスピードは気温により異なります。

- 生地は巻取りスピードは調整可能ですが、個体差により多少の違いがあります。

(2枚仕様の場合においても、左右の巻取りスピードに違いが発生します)

- スタイルシェードを2セット以上並べて取付けする場合、生地は巻取りスピードの調整時、シェードボックスを外す必要があります。

- 本製品に雨よけの機能はありません。

- 本製品に防虫の機能はありません。

- 日射熱取得率は、窓にスタイルシェード(フック固定タイプ)を使用した場合の性能です。関連JISなどにに基づき計測および算出した値であり、保証値ではありません。

- 壁付の場合、外壁厚さやボックスの取付位置などにより、ボックスとサッシの隙間から光が漏れる場合が考えられます。あらかじめ、納まり図等でご確認ください。

- 壁付の場合、下記の外壁への取付けはしないでください。

◇鉄骨造ALC外壁

◇金属サイディング外壁

◇窯業サイディングで金具止め通気工法等の胴縁を使用しない通気工法による外壁

- RC造の場合、必ず打放し面に取付けしてください。

外装材の上からの取付けはしないでください。

- RC造の場合、不陸面への取付けはしないでください。

- 天井付の場合、引き抜き強度1,000N以上を保持できる所へ取付けてください。

ひさしや軒天など強度保持ができない所への取付けはできません。

- 天井付の場合、水平な面へ取付けしてください。

- 天井付・テラス桁付・アルミ屋根付・ガーデンルーム付の場合、2枚仕様(本体W>2,030mm)は取付けできません。

- 指定の取付・固定部品以外での取付けはしないでください。

- デッキ固定部品のデッキフックは、引き抜き強度300N以上を保持できる所へ取付けしてください。

強度の確保ができない場合は、20kg以上のウエイト(別途)2個と手すり固定用部品を使い、ボトムバーの両端を固定してください。

- カラビナ固定部品のリングは、引き抜き強度300N以上を保持できる所へ取付けしてください。

- 手すり固定用部品のベルトは十分強度の確保できる所へ取付けてください。

- 2枚仕様の場合、2つの生地間の隙間が67mm程発生します。

- 下記の場合、中間フックは取付けできません。

◇2枚仕様

◇シャッターサッシ枠付

◇雨戸サッシ(鏡板無)枠付

◇雨戸サッシ壁付

◇テラス桁付

◇アルミ屋根付

◇ガーデンルーム付

- シャッターサッシへ取付けする場合、シャッターボックス内点検時など、シャッターボックスを外す際にはシェードボックスも外す必要があります。

- 取付場所の状況によっては足場を組まないと取付けできない場合があります。

- ベランダのない所や足場のかけられない所など、メンテナンス対応のできない場所への取付けはお避けください。

- 建物の屋根雪が直接落ちる場所には取り付けしないでください。

- 熱がこもって高温になるような場所への取付けはしないでください。

- 生地は消耗品です。

- 古くなった生地は強風・衝撃で破損しやすくなるため、3～5年を目安に(保証値ではありません)交換してください。

- 生地は交換につきましては、お買い求めの工務店、販売店または最寄りのLIXIL修理受付センターへご連絡ください。

- 手すり固定用部品のベルトは消耗品です。ほつれ等の劣化が見られた場合は早めに交換してください。


- 防火・準防火地域で防火戸FG等を使用する場合、枠付での取付けはできません。

壁付での取付けは可能ですが、商業施設の場合は、事前に最寄の消防署へご確認ください。


- 消防法にて防災規制に指定された対象建築物に設置する場合、必ず事前に各自治体へ設置の可否をご確認ください。

●本製品の取付けは下図の各寸法をお守りください。

〈フック固定タイプ〉

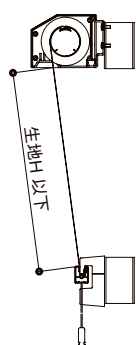


〈手すり固定タイプ〉

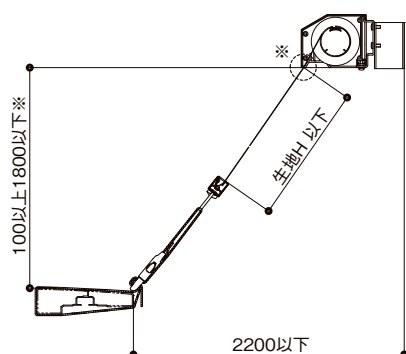


※生地が角度が水平に近くなると、
○部で生地がボックスに強くあたり、
折り跡がつきやすくなります。


〈デッキ固定タイプ〉

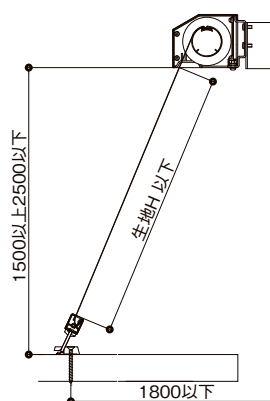

〈デッキ固定タイプ 天井付の場合〉

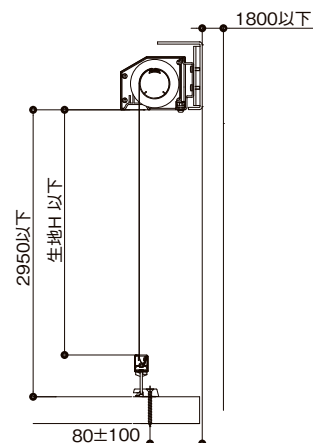


〈カラビナ固定タイプ〉

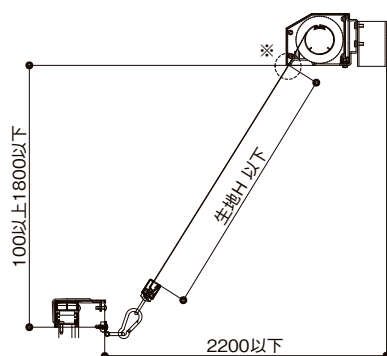


※生地が角度が水平に近くなると、
○部で生地がボックスに強くあたり、
折り跡がつきやすくなります。


〈手すり固定タイプ テラス桁付の場合〉

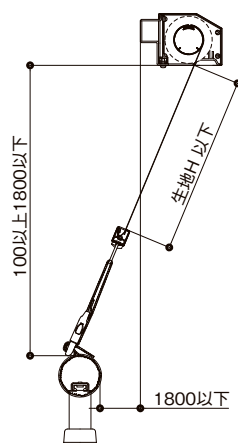

〈デッキ固定タイプ テラス桁付の場合〉

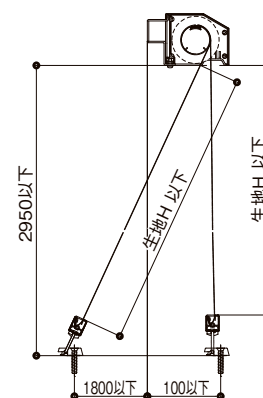


〈デッキ固定タイプ アルミ屋根付の場合〉

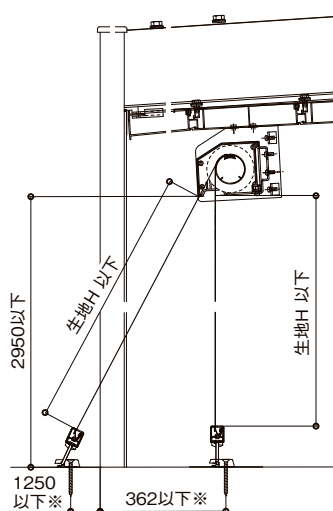

※本図は後枠に最も近い屋根材へ取付けた
場合となります。

〈デッキ固定タイプ ガーデンルーム付の場合〉

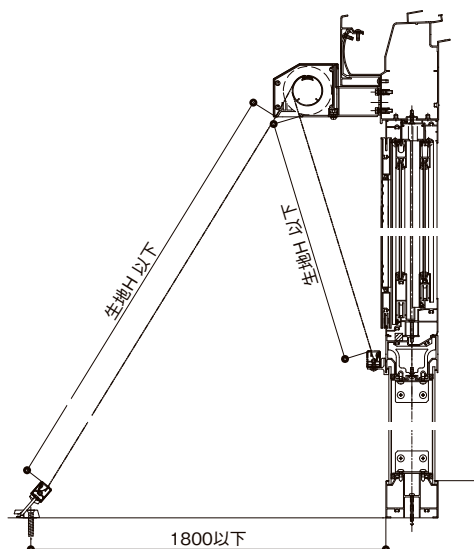

呼称高	本体 H mm	生地 H mm
11	1210	1180
20	2110	2080
28	3030	3000

スタイルシェード 価格表

価格表

●基本セット

枠付・壁付 ! 8

呼称高	本体 Hmm	生地 Hmm	生地枚数		1枚仕様								2枚仕様	
			呼称幅		060	074	083	119	133	150	165	176	186	256
			本体 Wmm		770	910	1,000	1,365	1,500	1,670	1,820	1,930	2,030	2,730
			生地 Wmm		700	840	930	1,295	1,430	1,600	1,750	1,860	1,960	1,296.5×2
11	1,210	1,180	呼称		06011	07411	08311	11911	13311	15011	16511	17611	18611	—
			価格	デザインタイプ	¥32,000	¥33,000	¥33,500	¥38,000	¥38,500	¥40,000	¥40,500	¥41,500	¥42,000	—
				ベーシックタイプ	¥25,000	¥25,500	¥26,000	¥29,000	¥29,500	¥30,500	¥31,000	¥31,500	¥32,000	—
20	2,110	2,080	呼称		—	—	—	11920	13320	15020	16520	17620	18620	25620
			価格	デザインタイプ	—	—	—	¥41,500	¥42,000	¥43,500	¥44,000	¥45,500	¥46,000	¥107,000
				ベーシックタイプ	—	—	—	¥31,500	¥32,000	¥33,000	¥33,500	¥34,500	¥35,000	¥79,500
28	3,030	3,000	呼称		—	—	—	11928	13328	15028	16528	17628	18628	25628
			価格	デザインタイプ	—	—	—	¥47,500	¥48,500	¥49,500	¥50,500	¥51,000	¥52,000	¥124,000
				ベーシックタイプ	—	—	—	¥36,000	¥36,500	¥37,500	¥38,000	¥38,500	¥39,000	¥91,500

※フック固定タイプが基本セットになります。手すり固定タイプ・カラビナ固定タイプはH20以上、

デッキ固定タイプはH28以上を手配の上、各固定用部品をあわせて発注ください。

※フックが含まれた価格になります。フックが必要ない場合は▲¥3,500となります。

※シェードを半開状態で固定する場合は別途中間フックを発注ください。

●シャッター枠付 加算額

1枚仕様	2枚仕様
+¥6,000	+¥9,500

天井付 ! 8

呼称高	本体 Hmm	生地 Hmm	生地枚数		1枚仕様								
			呼称幅		060	074	083	119	133	150	165	176	186
			本体 Wmm		770	910	1,000	1,365	1,500	1,670	1,820	1,930	2,030
			生地 Wmm		700	840	930	1,295	1,430	1,600	1,750	1,860	1,960
11	1,210	1,180	呼称		06011	07411	08311	11911	13311	15011	16511	17611	18611
			価格	デザインタイプ	¥36,500	¥37,500	¥38,000	¥42,500	¥43,000	¥44,500	¥45,000	¥46,000	¥46,500
				ベーシックタイプ	¥29,500	¥30,000	¥30,500	¥33,500	¥34,000	¥35,000	¥35,500	¥36,000	¥36,500
20	2,110	2,080	呼称		—	—	—	11920	13320	15020	16520	17620	18620
			価格	デザインタイプ	—	—	—	¥46,000	¥46,500	¥48,000	¥48,500	¥50,000	¥50,500
				ベーシックタイプ	—	—	—	¥36,000	¥36,500	¥37,500	¥38,000	¥39,000	¥39,500
28	3,030	3,000	呼称		—	—	—	11928	13328	15028	16528	17628	18628
			価格	デザインタイプ	—	—	—	¥52,000	¥53,000	¥54,000	¥55,000	¥55,500	¥56,500
				ベーシックタイプ	—	—	—	¥40,500	¥41,000	¥42,000	¥42,500	¥43,000	¥43,500


※フック固定タイプが基本セットになります。手すり固定タイプ・カラビナ固定タイプはH20以上、デッキ固定タイプはH28以上を手配の上、

各固定用部品をあわせて発注ください。


※フックが含まれた価格になります。フックが必要ない場合は▲¥3,500となります。

※シェードを半開状態で固定する場合は別途中間フックを発注ください。

1枚仕様

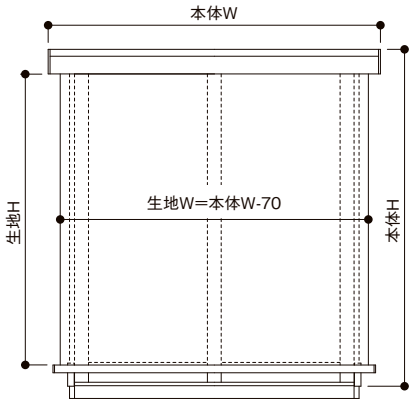

2枚仕様

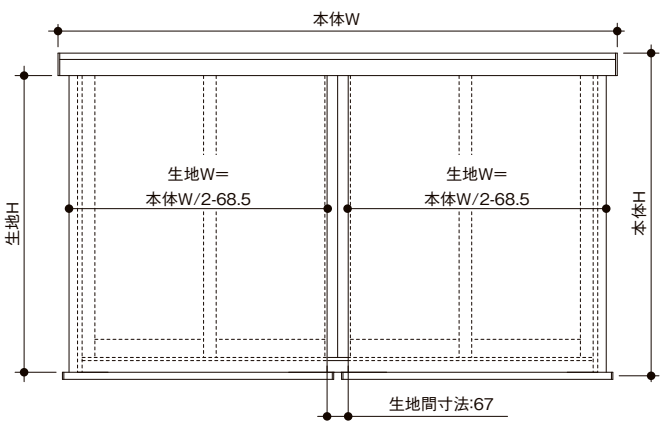

テラス桁付(スピーネ・シュエット) ！ 8

- ・ 発注の際はスタイルシェード取付数で必要数量を確認して発注してください。
- ・ 下記価格は、スタイルシェード取付数分の合計価格です。
- ・ デッキ固定用部品(タイルデッキ用)を選択した場合は、基本セット価格に加算してください。

	呼称高	本体 Hmm	生地 Hmm	生地枚数		1枚仕様				
				テラス 間口		1.0間	1.5間	2.0間	2.5間	3.0間
				スタイルシェード取付数		1	1	2	2	3
				呼称幅		133	186	150×2	186×2	150×3
				本体Wmm		1,500	2,030	1,670×2	2,030×2	1,670×3
				生地Wmm		1,430	1,960	1,600×2	1,960×2	1,600×3
手すり固定	20	2,110	2,080	呼称		13320	18620	15020	18620	15020
				価格	デザインタイプ	¥46,500	¥50,500	¥96,000	¥101,000	¥144,000
					ベーシックタイプ	¥36,500	¥39,500	¥75,000	¥79,000	¥112,500
	28	3,030	3,000	呼称		13328	18628	15028	18628	15028
				価格	デザインタイプ	¥53,000	¥56,500	¥108,000	¥113,000	¥162,000
					ベーシックタイプ	¥41,000	¥43,500	¥84,000	¥87,000	¥126,000
デッキ固定	28	3,030	3,000	呼称		13328	18628	15028	18628	15028
				価格	デザインタイプ	¥54,000	¥57,500	¥110,000	¥115,000	¥165,000
					ベーシックタイプ	¥42,000	¥44,500	¥86,000	¥89,000	¥129,000
カラビナ 固定	28	3,030	3,000	呼称		13328	18628	15028	18628	15028
				価格	デザインタイプ	¥55,500	¥59,000	¥113,000	¥118,000	¥169,500
					ベーシックタイプ	¥43,500	¥46,000	¥89,000	¥92,000	¥133,500

●デッキ固定用部品 加算額

タイルデッキ用
+¥500×(セット数)

テラス桁付(テラスVS) ！ 8

- ・ 発注の際はスタイルシェード取付数で必要数量を確認して発注してください。
- ・ 下記価格は、スタイルシェード取付数分の合計価格です。
- ・ デッキ固定用部品(タイルデッキ用)を選択した場合は、基本セット価格に加算してください。

	呼称高	本体 Hmm	生地 Hmm	生地枚数		1枚仕様								
				テラス 間口		1.0間	1.5間	2.0間	2.5間	3.0間	2000	3000	4000	5000
				スタイルシェード取付数		1	1	2	2	3	1	2	2	3
				呼称幅		150	186	150×2	186×2	150×3	165	119×2	176×2	133×3
				本体Wmm		1,670	2,030	1,670×2	2,030×2	1,670×3	1,820	1,365×2	1,930×2	1,500×3
				生地Wmm		1,600	1,960	1,600×2	1,960×2	1,600×3	1,750	1,295×2	1,860×2	1,430×3
手すり固定	20	2,110	2,080	呼称		15020	18620	15020	18620	15020	16520	11920	17620	13320
				価格	デザインタイプ	¥48,000	¥50,500	¥96,000	¥101,000	¥144,000	¥48,500	¥92,000	¥100,000	¥139,500
					ベーシックタイプ	¥37,500	¥39,500	¥75,000	¥79,000	¥112,500	¥38,000	¥72,000	¥78,000	¥109,500
	28	3,030	3,000	呼称		15028	18628	15028	18628	15028	16528	11928	17628	13328
				価格	デザインタイプ	¥54,000	¥56,500	¥108,000	¥113,000	¥162,000	¥55,000	¥104,000	¥111,000	¥159,000
					ベーシックタイプ	¥42,000	¥43,500	¥84,000	¥87,000	¥126,000	¥42,500	¥81,000	¥86,000	¥123,000
デッキ固定	28	3,030	3,000	呼称		15028	18628	15028	18628	15028	16528	11928	17628	13328
				価格	デザインタイプ	¥55,000	¥57,500	¥110,000	¥115,000	¥165,000	¥56,000	¥106,000	¥113,000	¥162,000
					ベーシックタイプ	¥43,000	¥44,500	¥86,000	¥89,000	¥129,000	¥43,500	¥83,000	¥88,000	¥126,000
カラビナ 固定	28	3,030	3,000	呼称		15028	18628	15028	18628	15028	16528	11928	17628	13328
				価格	デザインタイプ	¥56,500	¥59,000	¥113,000	¥118,000	¥169,500	¥57,500	¥109,000	¥116,000	¥166,500
					ベーシックタイプ	¥44,500	¥46,000	¥89,000	¥92,000	¥133,500	¥45,000	¥86,000	¥91,000	¥130,500

●デッキ固定用部品 加算額

タイルデッキ用
+¥500×(セット数)

※寸法の押さえ位置については、P.56～57をご確認ください。

！ 8：要在庫確認品…在庫がない場合、受注から弊社工場出荷まで約8日となります。
※特注サイズの場合は、営業所にお問い合わせください。

スタイルシェード 価格表

アルミ屋根付(テラスSC) 受10

- ・発注の際はスタイルシェード取付数で必要数量を確認して発注してください。
- ・下記価格は、スタイルシェード取付数分の合計価格です。
- ・デッキ固定用部品(タイルデッキ用)を選択した場合は、基本セット価格に加算してください。

	呼称高	本体Hmm	生地Hmm	生地枚数		1枚仕様			
				納まり		柱内々納まり		柱外々納まり	
				テラス間口		1.5間		2.0間/2.5間/3.0間	
				スタイルシェード取付数		1		2	
				呼称幅		186		133×2	
				本体Wmm		2,030		1,500×2	
				生地Wmm		1,960		1,430×2	
デッキ固定	28	3,030	3,000	呼称		18628		13328	
				価格	デザインタイプ	¥106,400		¥151,800	
					ベーシックタイプ	¥93,400		¥127,800	
				呼称		18628		13328	
カラピナ固定	28	3,030	3,000	呼称		18628		13328	
				価格	デザインタイプ	¥107,900		¥154,800	
					ベーシックタイプ	¥94,900		¥130,800	
				呼称		18628		13328	

●デッキ固定用部品 加算額

タイルデッキ用
+¥500×(セット数)

ガーデンルーム付(ガーデンルームGF) ! 8

※腰壁固定は、スタイルシェードの開口面を腰壁にしている場合のみ可能です。

	本体Hmm	生地Hmm	呼称幅		119	133	150	165	176	186
			本体Wmm		1,365	1,500	1,670	1,820	1,930	2,030
			生地Wmm		1,295	1,430	1,600	1,750	1,860	1,960
腰壁固定	2,110	2,080	呼称		11920	13320	15020	16520	17620	18620
			価格	デザインタイプ	¥46,600	¥47,100	¥48,600	¥49,100	¥50,600	¥51,100
				ベーシックタイプ	¥36,600	¥37,100	¥38,100	¥38,600	¥39,600	¥40,100
			呼称		11928	13328	15028	16528	17628	18628
デッキ・土間コンクリート固定	3,030	3,000	価格	デザインタイプ	¥52,200	¥53,200	¥54,200	¥55,200	¥55,700	¥56,700
				ベーシックタイプ	¥40,700	¥41,200	¥42,200	¥42,700	¥43,200	¥43,700
			呼称		11928	13328	15028	16528	17628	18628

受10: 受注生産品……受注から弊社工場出荷まで約10日となります。
※特注サイズの場合は、営業所にお問い合わせください。

! 8: 要在庫確認品…在庫がない場合、受注から弊社工場出荷まで約8日となります。
※特注サイズの場合は、営業所にお問い合わせください。

※ 寸法の押さえ位置については、P.58～59をご確認ください。

●手すり固定用部品

価格	¥3,500
----	--------

※ベルトとリングを2個ずつ同梱しております。

※2枚仕様(本体W>2,030mm)は2セット必要となります。

●デッキ固定用部品

(天然木用・人工木用・土間コンクリート用)

価格	¥4,500
----	--------

※デッキフックとリングを2個ずつ同梱しております。

※2枚仕様(本体W>2,030mm)は2セット必要となります。

(タイルデッキ用)

価格	¥5,000
----	--------

※デッキフックとリングを2個ずつ同梱しております。

※2枚仕様(本体W>2,030mm)は2セット必要となります。

※エクステリア商品のオプション品として手配ください。

●カラビナ固定用部品

価格	¥6,000
----	--------

※カラビナフックとリングを2個ずつ同梱しています。

※2枚仕様(本体W>2,030mm)は2セット必要となります。

●中間フック

価格	¥3,500
----	--------

※フックを2個同梱しております。

※2枚仕様(本体W>2,030mm)は取付けできません。

※雨戸サッシは鏡板付戸袋枠に枠付する場合のみご使用いただけます。

※テラス桁付・アルミ屋根付・ガーデンルーム付は取付けできません。

※シャッターサッシに枠付けする場合は取付けできません。

●厚壁用ねじセット

価格	¥3,100
----	--------

※壁付(木造)・天井付(木造)で、壁厚が30mm以上の場合、外装材厚が10mm以上の場合にご使用ください。

※ネバタッピンねじ(φ5×90mm×40本)を同梱しております。

※1セットに必要なねじ本数は、壁付の場合に1枚仕様が8本(中間フックを併用する場合は12本)、

2枚仕様が12本、天井付の場合に10本(フックが必要ない場合は6本)となります。

●フック棒操作リング

商品コード	◇-01-HAAT
価格	¥1,500

※◇に入る記号はP.40をご確認ください。

※リング1個入りです。

※手の届かない高さに取り付ける場合など、フック棒で操作

する際にボトムバーに取り付けてご使用ください。

●フック棒

長さ	600mm	1,000mm
商品コード	CFPZ005	CFPZ006
価格	¥2,500	¥4,500

●交換用生地 受15

本体 Hmm	生地 Hmm	生地枚数		1枚仕様								2枚仕様		
		本体 Wmm		770	910	1,000	1,365	1,500	1,670	1,820	1,930	2,030	2,730	2,980
		生地 Wmm		700	840	930	1,295	1,430	1,600	1,750	1,860	1,960	1,296.5	1,421.5
1,210	1,180	価格	デザインタイプ	¥17,500	¥18,200	¥18,800	¥21,000	¥21,500	¥22,600	¥23,100	¥23,600	¥24,300	¥21,000	¥21,500
			ベーシックタイプ	¥12,500	¥13,000	¥13,400	¥15,000	¥15,300	¥16,100	¥16,500	¥16,800	¥17,300	¥15,000	¥15,300
2,110	2,080	価格	デザインタイプ	¥19,400	¥19,900	¥20,300	¥23,600	¥24,300	¥25,200	¥25,900	¥26,500	¥27,100	¥23,600	¥24,300
			ベーシックタイプ	¥13,800	¥14,200	¥14,500	¥16,800	¥17,300	¥18,000	¥18,500	¥18,900	¥19,300	¥16,800	¥17,300
3,030	3,000	価格	デザインタイプ	—	—	—	¥27,600	¥28,000	¥29,200	¥29,700	¥30,300	¥30,800	¥27,600	¥28,000
			ベーシックタイプ	—	—	—	¥19,700	¥20,000	¥20,800	¥21,200	¥21,600	¥22,000	¥19,700	¥20,000

※すべて特注対応となります。

※2枚仕様は1枚ずつ発注いただけます。

※ベーシックタイプからデザインタイプ、デザインタイプからベーシックタイプへの生地交換はできません。本体ごと交換してください。

※2014年5月以降販売の商品が対象です。2014年4月以前の商品をご使用の場合は本体ごと交換してください。

●ブルコード

商品コード	Z-01-HAAG
価格	¥1,000

※長さ1,550mmのブルコードです。

※枠付・壁付・テラス桁付でブルコードの長さが足りない場合に交換いただけます。

(枠付・壁付・テラス桁付・ガーデンルーム付に同梱しているブルコードの長さは770mmです)

(天井付・アルミ屋根付は1,550mmのブルコードを同梱しております)

受15: 受注生産品……受注から弊社工場出荷まで約15日となります。

※特注サイズの場合は、営業所にお問い合わせください。

スタイルシェード 納まりによる部品の使い分け

納まりによる部品の使い分け

生地色	ノルディックボダー	ノーブルブラウン	シェールグレー	インディゴデニム	フォレストグリーン	カムイエロー
★部	L	N	R	X	V	S

生地色	シックベージュ	ナチュラルグリーン	ナチュラルブラウン
■部	E	C	H

ボックス色	ブラック	オータムブラウン	シャイングレー	ナチュラルシルバー [※]	ホワイト
□部	T	G	K	D	W
○部	G	G	K	K	W
◇部	G	G	K	D	W
☆部	T	T	K	K	W
◎部	T	—	L	N	—
△部	G	G	K	K	K
▽部	T	—	K	—	W

※樹脂サッシには、ナチュラルシルバー色の設定はありません。

納まり			基本セット			固定用部品※2					中間フック※3	厚壁用 ねじセット		
			本体	本体取付用 部品	フック※1※2	手すり 固定用部品	デッキ固定用部品						カラビナ※11 固定用部品	
天然木用	人工木用	土間コンクリート用					タイルデッキ用※5							
枠付	単体 サッシ	半外付型	□★-呼称-HAAM □■-呼称-HAAJ	○-01-HAAW	◇-01-HAAN ◇-10-HAAN	◇-01-HAAP	◇-02-HAAR	◇-03-HAAR	◇-04-HAAR	△-L102-PTNA	◇-01-HAAX	◇-01-HAAN	—	
	シャッター サッシ	半外付型 外付型		○-▼-HAAW※12	◇-▼-HAAN※13							取付不可		
	雨戸 サッシ	半外付型 外付型		○-03-HAAW	◇-03-HAAN ◇-10-HAAN							◇-02-HAAS		
														◇-01-HAAS
														◇-02-HAAS
														取付不可
樹脂 サッシ	半外付型 外付型	○-13-HAAW		◇-02-HAAN ◇-13-HAAN	◇-02-HAAN							◇-02-HAAN		
枠付	※3※6 リプラス 専用枠	半外付型		○-23-HAAW	◇-02-HAAN							◇-02-HAAN	◇-02-HAAN	
	壁付 (木造)	単体 サッシ		半外付型 (出幅40mm)	○-04-HAAW							◇-04-HAAN	◇-04-HAAN	
外付型 (出幅90mm)		○-05-HAAW		◇-05-HAAN	◇-05-HAAN									
シャッター サッシ		半外付型 (出幅150mm) 外付型		○-06-HAAW	◇-06-HAAN							◇-06-HAAN		
雨戸 サッシ		半外付型 (出幅150mm) 外付型										取付不可		
壁付 (木造) 片入隅用	出幅40mm			○-14-HAAW	◇-14-HAAN ◇-04-HAAN							◇-14-HAAN		
	出幅90mm			○-15-HAAW	◇-15-HAAN ◇-05-HAAN							◇-15-HAAN		
	出幅150mm			○-16-HAAW	◇-16-HAAN ◇-06-HAAN							◇-16-HAAN		
壁付(木造)両入隅用				○-17-HAAW	◇-17-HAAN ◇-△-HAAN※4							◇-17-HAAN	◇-17-HAAN	
壁付 (RC造)	出幅40mm			○-07-HAAW	◇-07-HAAN							◇-07-HAAN		
	出幅90mm			○-08-HAAW	◇-08-HAAN							◇-08-HAAN		
	出幅150mm			○-09-HAAW	◇-09-HAAN							◇-09-HAAN		
壁付 (RC造) 片入隅用	出幅40mm			○-18-HAAW	◇-18-HAAN ◇-07-HAAN							◇-18-HAAN		
	出幅90mm			○-19-HAAW	◇-19-HAAN ◇-08-HAAN							◇-19-HAAN		
	出幅150mm			○-20-HAAW	◇-20-HAAN ◇-09-HAAN							◇-20-HAAN		
壁付(RC造)両入隅用				○-21-HAAW	◇-21-HAAN ◇-▲-HAAN※4							◇-21-HAAN	◇-21-HAAN	
※3 天井付 (木造)	出幅40mm			○-11-HAAW	◇-04-HAAN							◇-04-HAAN		
	出幅90mm				◇-05-HAAN							◇-05-HAAN		
	出幅150mm				◇-06-HAAN							◇-06-HAAN		
※3 天井付 (RC造)	出幅40mm			○-12-HAAW	◇-07-HAAN							◇-07-HAAN		
	出幅90mm				◇-08-HAAN							◇-08-HAAN		
	出幅150mm				◇-09-HAAN							◇-09-HAAN		

納まり	基本セット								中間 フック	厚壁用 ねじセット
	本体	本体取付用部品	選択品							
			手すり固定用部品	デッキ固定用部品				カラビナ ^{※11} 固定用部品		
				天然木用	人工木用	土間コンクリート用	タイルデッキ用 ^{※5}			
^{※3} テラス 柵付	☐ ★-呼称-HAAM ☐ ■-呼称-HAAJ	○-22-HAAW	◇-01-HAAP	○-02-HAAR	○-03-HAAR	○-04-HAAR	△-L102-PTNA	◇-01-HAAX	—	—

納まり	基本セット(テラスSCのオプション品として手配ください)								中間 フック	厚壁用 ねじセット	
	本体	本体取付用部品	カバー材※7	カバー材※7 部品セット	選択品						
					デッキ固定用部品						
					天然木用	人工木用	土間コンクリート用	タイルデッキ用※5	カラビナ※11 固定用部品		
※3 アルミ 屋根付	☐ ★呼称-HAAM ☐ ■呼称-HAAJ	○-L001-PTNA	◎-L011-PTNA	◎-L012-PTNA	—	○-03-HAAR	○-04-HAAR	△-L102-PTNA	◇-01-HAAX	—	—

納まり	基本セット(ガーデンルームGFのオプション品として手配ください)								中間 フック	厚壁用 ねじセット
	本体	本体取付用部品	選択品					カラビナ ^{※11} 固定用部品		
			腰壁固定部品 ^{※9}	デッキ固定用部品						
				天然木用	人工木用	土間コンクリート用	タイルデッキ用 ^{※5}			
^{※3} ^{※8} ガーデン ルーム付	▼★-呼称-HAAM ▼■-呼称-HAAJ	8LGJ75ZZ	8LGJ71◆◆ ^{※10}	○-02-HAAR	○-03-HAAR	○-04-HAAR	—	—	—	—

※1:2枚仕様(本体W>2,030mm)は下段を確認ください。(シャッターサッシ柵付の場合は、1枚仕様と同じフックとなります。)

※2:2枚仕様(本体W>2,030mm)は2セット必要となります。

※3:2枚仕様(本体W>2,030mm)は取付けできません。

※4:現場の納まりに合わせて選択してください。

出幅	40mm	90mm	150mm
△部(木造)	04	05	06
▲部(RC造)	07	08	09

※5:デッキ固定用部品を根太もしくは大引きに取付けて使用するため、必要に応じて追加で根太の拾い出しをしてください。

(エクステリア商品のオプション品として手配ください。)

※6:リプラス専用枠の枠取付け後の後付はできません。詳細はリプラスカタログをご参照ください。

※7:スタイルシェード取付数に関わらず、1セット必要になります。

※8:600タイプ2.0間9尺の正面側は、本体取付け用部品の固定ができないため取付け対象外となります。

※9:スタイルシェード取付け面の開口ユニットを腰壁にしている場合のみ可能です。

※10:腰壁色に合わせて選択してください。


色名称	ブラック	ホワイト	シャイングレー
◆◆部	BK	JW	SC

※11:フェンス、デザイナーズパーツの柱部分に取付けて使用するため、必要に応じて追加で柱材の拾い出しを行ってください。


※12:▼呼称はこちらの表を参照して選択してください。

	18≦W<24	24≦W<30	31≦W<37
22.5≦D<25.5			24 (枠付Aタイプ)
25.5≦D<28.5	25 (枠付Bタイプ)		
28.5≦D<31.5		26 (枠付Cタイプ)	

W:シャッターボックスカバー固定ねじ〜ボックスカバー端部の寸法

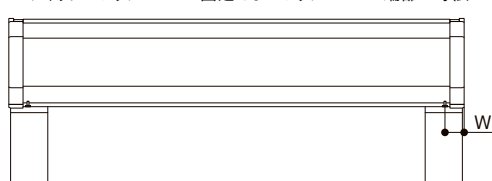

D:シャッターボックスカバー固定ねじ〜ガイドレール室外面の寸法

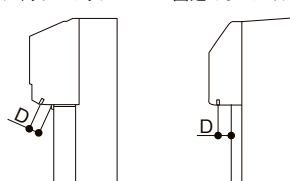

※13:フックの▼呼称はこちらの表を参照して選択してください。


	18≦W<24	24≦W<30	31≦W<37
22.5≦D<25.5			22 (枠付Aタイプ)
25.5≦D<28.5	23 (枠付Bタイプ)		
28.5≦D<31.5		22 (枠付Cタイプ)	

※枠付Aタイプと枠付Cタイプのフックは共通となります。

スタイルシエード 発注時確認項目 STEP 1

発注時確認項目

下図のフローに沿って各項目をご確認の上、発注をお願いします。

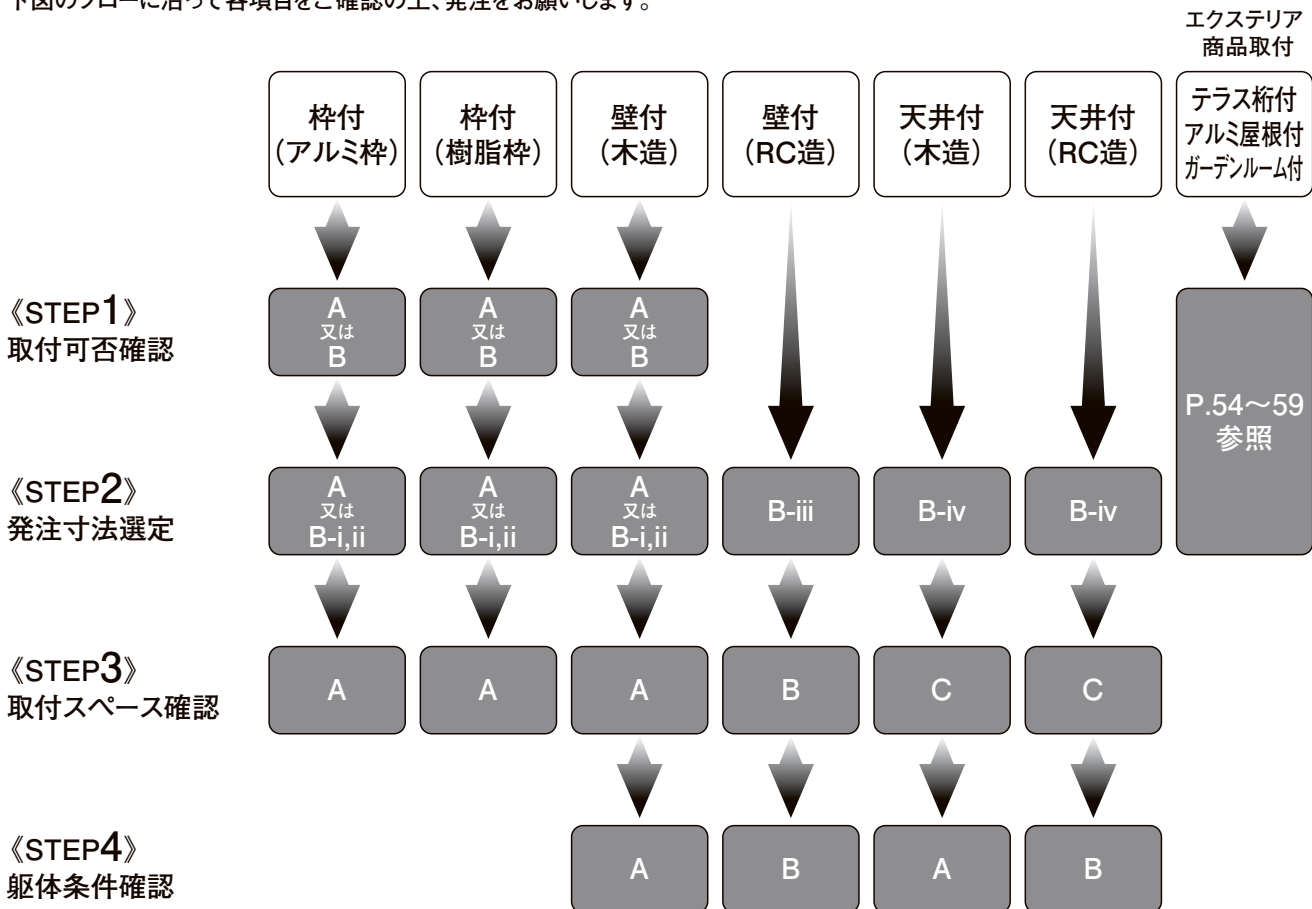

STEP 1 取付可否確認

A) サッシの品種がわかる場合

取付 サッシ	サーモスL・サーモスII H/S・サーモスX				シンフォニーW/M・デュオPG/SG										○ 規格 △ 特注
	単体サッシ 装飾引違い窓		シャッターサッシ		単体サッシ		装飾 引違い窓		シャッターサッシ				戸戸サッシ		
									シャッターサッシ						
									'06/1～		'01/1～				
	半外付型	外付型	半外付型	外付型	半外付型	外付型	半外付型	外付型	半外付型	外付型	半外付型	外付型	半外付型	外付型	
枠付	○	—	○※1	○※1	○	—	○※3	○	○※1	○※1	—	—	○	○※2	
壁付	○	△	○	△	○	△	○	○	○	△	○	—	○※2	△※2	

取付 サッシ	AS シリーズ (アトモスII・NCV オペラ)					
	単体サッシ 装飾引違い窓		シャッターサッシ		雨戸サッシ	
	半外付型	外付型	半外付型	外付型	半外付型	外付型
枠付	○※3	—	○※5	○※5	○	○
壁付	○	△	○	△	○※2	△※2

取付 サッシ	アルプラクラス K3/K4						アリッツ PG/SG					
	単体サッシ		シャッターサッシ		雨戸サッシ		単体サッシ		シャッターサッシ		雨戸サッシ	
	半外付型	外付型	半外付型	外付型	半外付型	外付型	半外付型	外付型	半外付型	外付型	半外付型	外付型
枠付	○※3	—	—	—	—	—	○※3	—	—	—	—	—
壁付	○	△	○	△	○※2	△※2	○	△	○	△	○※2	△※2

取付 サッシ	エルスター S	エルスター X	トリプル マスター	マイスターII		フォルティア	
	単体 引違い窓	単体 引違い窓	単体 引違い窓	単体引違い窓		単体引違い窓	
	半外付型	外付型	半外付型	半外付型	外付型	半外付型	外付型
枠付	○	○※4	○	○	△	○	△
壁付	○	○	○	○	△	○	△

※該当する品種がない場合、B) サッシの品種がわからない場合をご確認ください。


※1 アリーズの場合、対応できません。

※2 壁厚・戸袋の種類によっては、一部対応できない場合があります。


※3 2枚仕様の場合、対応できません。

※4 クリプトンガス入の障子を使用している枠には対応できません。


※5 シャッター巾木のストッパーが室外側についているタイプの場合、対応できません。

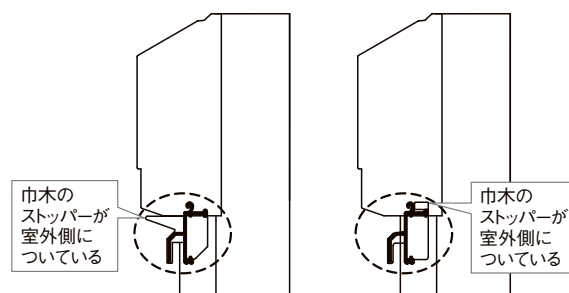

B) サッシの品種がわからない場合

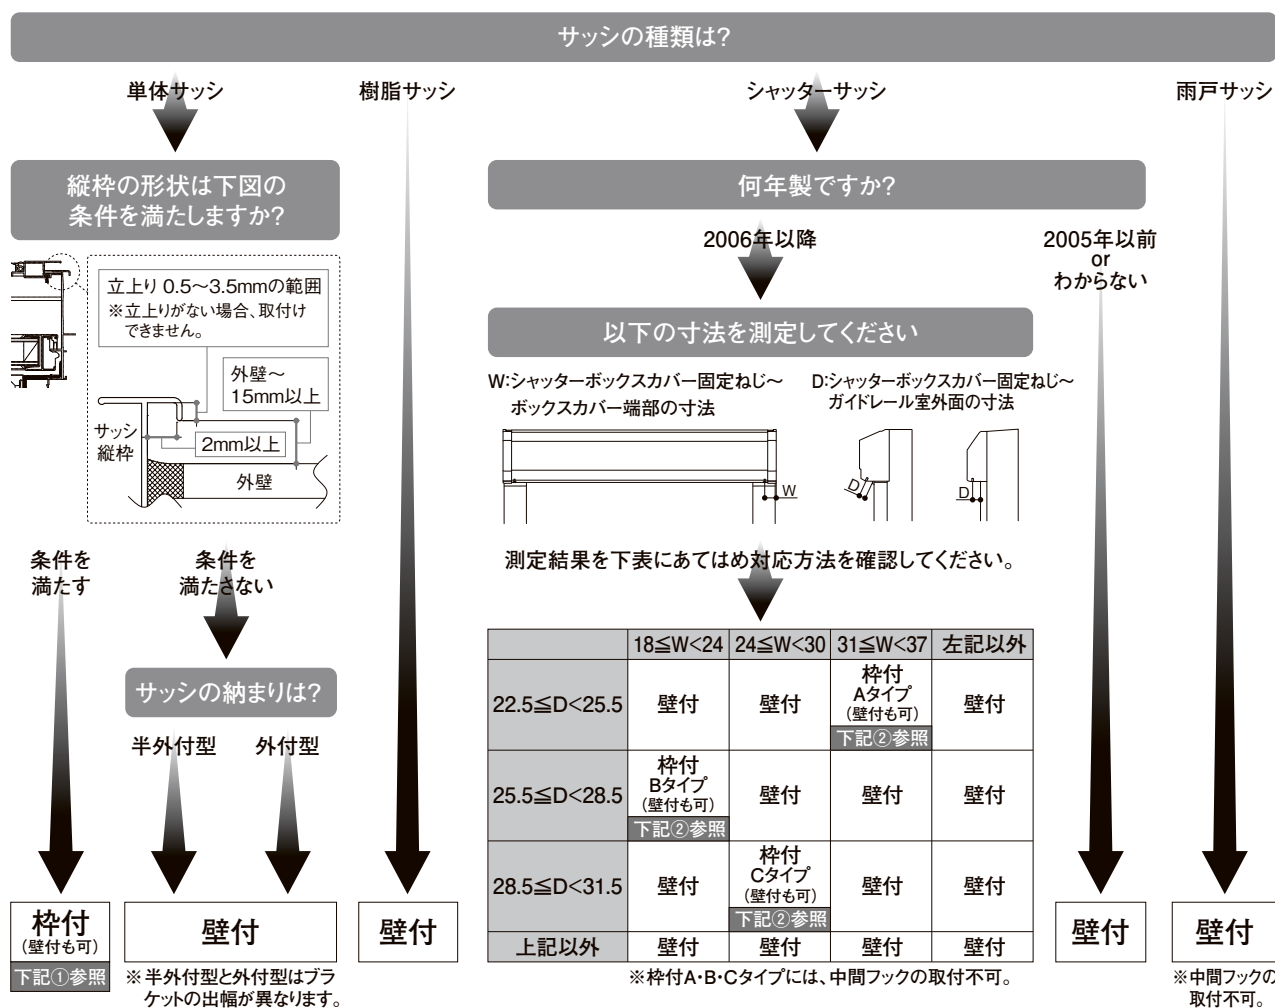

単体サッシ2枚仕様とシャッターサッシの場合、下枠へのフック固定ができることが条件となります。以下の条件を合わせてご確認ください。

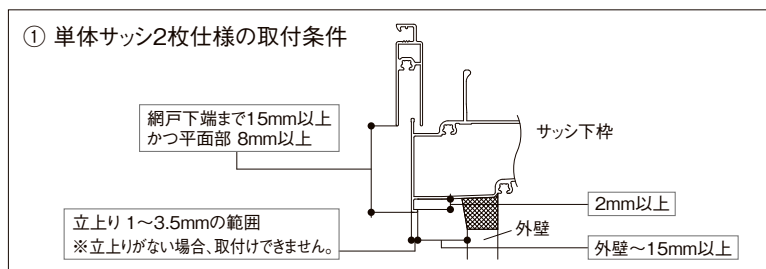

② シャッターサッシ枠付の取付条件

	ガイドレールの形状	シャッター下枠室外側先端断面形状
枠付 Aタイプ	室外側開口部の厚さが10mm以下であることを確認してください。(アリスなど、10mmより大きい場合は壁付での対応となります。)	シャッター下枠 $15 \leq H1 - H2 \leq 25$ かつ $1 < H2$
枠付 Bタイプ	—	シャッター下枠 または シャッター下枠 先端に水平面があり、裏側に立ち上がりがある または 先端に水平面があり、裏側に段違いの水平面がある
枠付 Cタイプ	—	シャッター下枠 $15 \leq H1 - H2 \leq 25$ かつ $1 < H2$

スタイルシェード 発注時確認項目 STEP2

STEP2 発注寸法選定

A) サッシが規格サイズの場合

※納まり参考図のとおりに施工した場合の対応機種表です。納まり参考図と異なる場合は、使用時の本体寸法を確認のうえ、それよりも必ず大きい発注寸法（本体H）で発注してください。

※手すり固定タイプ・カラビナ固定タイプはH20以上、デッキ固定タイプはH28を手配してください。

※（ ）内の基本寸法は樹脂サッシの場合を示します。

取付サッシ		単体サッシ / シャッターサッシ / 装飾引違い窓 半外付型（枠付 / 壁付） / 樹脂サッシ										
サッシ 呼称高	サッシ 基本寸法H	生地枚数	1枚仕様									
		サッシ呼称幅	060	074	083	119	133	150	165	176	186	256
		サッシ 基本寸法W	640	780	870	1,235	1,370	1,540	1,690	1,800	1,900	2,600
03	370	シェード 呼称	06011	07411	08311	11911	13311	15011	16511	17611	18611	—
05	570											
07	770											
09	970											
11	1,170											
13	1,370											25620
15	1,570											
18	1,830(1,870)											
20	2,030(2,070)											
22	2,230(2,270)											
24	2,430		—	—	—	11928	13328	15028	16528	17628	18628	25628

取付サッシ		雨戸サッシ 半外付型（枠付）								雨戸サッシ 半外付型（壁付）					
サッシ 呼称高	サッシ 基本寸法H	生地枚数	1枚仕様						2枚仕様	1枚仕様					
		サッシ呼称幅	119	133	150	165	176	186	256	119	133	150	165	176	186
		サッシ 基本寸法W	1,235	1,370	1,540	1,690	1,800	1,900	2,600	1,235	1,370	1,540	1,690	1,800	1,900
07	770	シェード 呼称	11911	13311	15011	16511	17611	18611	—	11911	13311	15011	16511	17611	18611
09	970														
11	1,170														
13	1,370														
15	1,570		11920	13320	15020	16520	17620	18620	25620	11920	13320	15020	16520	17620	18620
18	1,830														
20	2,030														
22	2,230														
			11928	13328	15028	16528	17628	18628	25628	11928	13328	15028	16528	17628	18628

取付サッシ		シャッターサッシ 外付型（枠付）		雨戸サッシ 外付型（枠付）	
サッシ 呼称高	サッシ 基本寸法H	生地枚数	1枚仕様	2枚仕様	1枚仕様
		サッシ呼称幅	172	263	172
		サッシ 基本寸法W	1,720	2,630	1,720
07	702	シェード 呼称	16511	—	16511
09	902				
11	1,102				
13	1,352				
15	1,552		16520	25620	16520
18	1,802				
20	2,002				
22	2,202				

B) サッシが規格サイズ以外の場合

※各条件(i~iv)毎の換算公式より、シェード本体H・本体W寸法を算出した後、下表＜規格サイズ対応表＞より、対応可能なシェード呼称をご確認ください。

雨戸サッシ枠付の場合はサッシに対しシェード本体が偏芯しているため、下表の対象外となります。

※規格サイズのシェードを選択する場合、本体取付用部品～ボックス端部の寸法が大きくなります。干渉するものがないかご確認ください。

※特注サイズのシェードを選択する場合、本体Hサイズは3サイズより選択、本体W寸法は5mm単位（2枚仕様は10mm単位）で発注してください。

＜規格サイズ対応表＞

スタイルシェードは、サッシに対する取付位置が固定されないため、規格サイズ以外のサッシでも1サイズ大きい規格サイズの「スタイルシェード」をお使いいただけます。（P.28参照）

呼称 高	生地 Hmm	本体 Hmm	算出 寸法 Hmm	生地枚数	1枚仕様										2枚仕様
				呼称幅	060	074	083	119	133	150	165	176	186	256	
				生地 Wmm	700	840	930	1,295	1,430	1,600	1,750	1,860	1,960	1,296.5×2	
				本体 Wmm	770	910	1,000	1,365	1,500	1,670	1,820	1,930	2,030	2,730	
				算出寸法 Wmm	～770	771～910	911～1,000	1,001～1,365	1,366～1,500	1,501～1,670	1,671～1,820	1,821～1,930	1,931～2,030	2,371～2,730	
11	1,180	1,210	～ 1,210	呼称	06011	07411	08311	11911	13311	15011	16511	17611	18611	—	
20	2,080	2,110	1,211 ～ 2,110	呼称	—	—	—	11920	13320	15020	16520	17620	18620	25620	
28	3,000	3,030	2,111 ～ 3,030	呼称	—	—	—	11928	13328	15028	16528	17628	18628	25628	

i) サッシが特注サイズの場合

※納まり参考図のとおりに施工した場合の換算公式です。納まり参考図と異なる場合は、使用時の本体寸法を確認のうえ、それよりも必ず大きい発注寸法（本体H）で発注してください。

※ii) から算出した場合と、寸法が異なる場合があります。

区分		枠付		壁付	
		1枚仕様	2枚仕様	1枚仕様	2枚仕様
半外付型	単体サッシ 装飾引違い窓 樹脂サッシ	本体H	窓	サッシH9	サッシH+71
		本体H	テラス	サッシH+31	サッシH+111
		本体W		サッシW+130	サッシH+114
	シャッターサッシ	本体H	窓	H+146	サッシH-6
		本体H	テラス	H+106	サッシH+34
		本体W		サッシW+130	サッシH+154
	雨戸サッシ	本体H	窓	サッシH+119	サッシH+124
		本体H	テラス	サッシH+159	サッシH+164
		本体W		サッシW+130	サッシH+267
		本体W		サッシW+130	サッシH+307

区分		枠付		壁付	
		1枚仕様	2枚仕様	1枚仕様	2枚仕様
外付型	単体サッシ※	本体H	—	サッシH+109	サッシH+224
		本体W	—	サッシW+180	サッシH+114
	シャッターサッシ	本体H	サッシH+145	サッシH+109	サッシH+224
		本体W	サッシW+100	サッシW+180	サッシH+114
	雨戸サッシ	本体H	サッシH+187	サッシH+167	サッシH+345
		本体W	サッシW+100	サッシW+180	サッシH+114
	樹脂サッシ	本体H	H+86	H+206	サッシH+114
		本体W	W+240	サッシH+114	サッシH+114
	樹脂サッシ	本体H	H+86	H+206	サッシH+114
		本体W	W+240	サッシH+114	サッシH+114

※壁付のみ

ii) サッシのサイズがわからない場合

下図のA・B寸法を測定し、下表の換算公式にて本体H寸法、本体W寸法を計算してください。


※換算公式は納まり参考図のとおりに施工した場合です。

※i) から算出した場合と、寸法が異なる場合があります。


※換算公式は右図C寸法を35mmとした時の寸法になります。

※C寸法は以下の範囲で調整可能です。


$$35 \leq C \leq (\text{本体}W/4) \text{ または } 250 \text{ の小さい方}$$

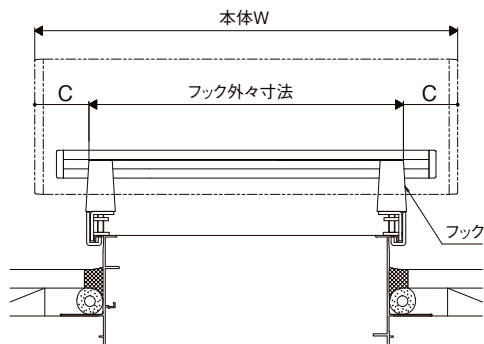





〈単体サッシ／樹脂サッシ〉

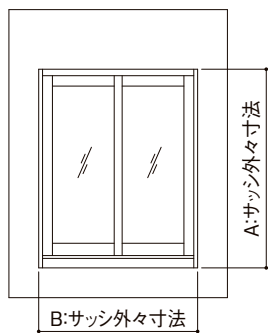

〈シャッターサッシ〉

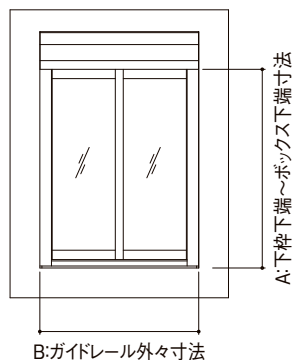

〈雨戸サッシ〉

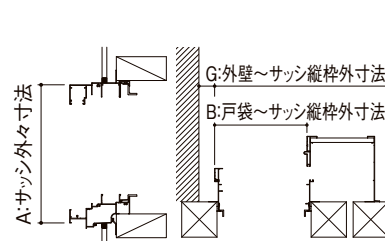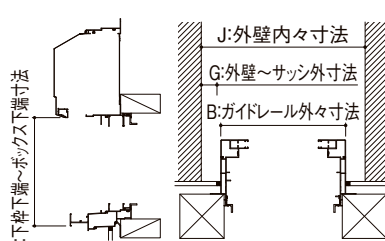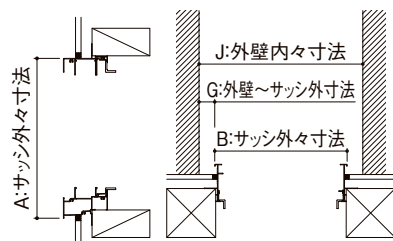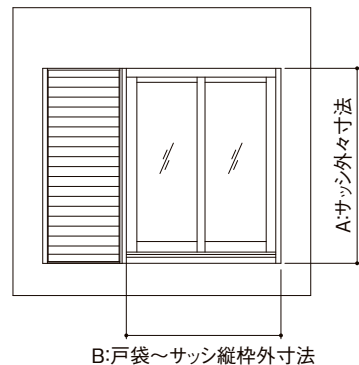

		換算公式	
枠付※	本体H	1枚仕様	本体H=A-21
	本体H	2枚仕様	本体H=A+59
壁付	本体W	1枚仕様	本体W=B+77
	本体W	2枚仕様	本体W=B+112
	本体W(片入隅)	1枚仕様	本体W=B+G+51
	本体W(片入隅)	2枚仕様	本体W=B+G+51
	本体W(両入隅)	1枚仕様	本体W=J-20
	本体W(両入隅)	2枚仕様	本体W=J-20

		換算公式	
枠付	本体H	1枚仕様	本体H=A+33
	本体H	2枚仕様	本体H=A+61
壁付	本体W	1枚仕様	本体W=B+61
	本体W	2枚仕様	本体W=B+112
	本体W(片入隅)	1枚仕様	本体W=B+G+51
	本体W(片入隅)	2枚仕様	本体W=B+G+51
	本体W(両入隅)	1枚仕様	本体W=J-20
	本体W(両入隅)	2枚仕様	本体W=J-20


		換算公式	
枠付	本体H	1枚仕様	本体H=A+72
	本体H	2枚仕様	本体H=A+74
壁付	本体W	1枚仕様	本体W=B+30
	本体W	2枚仕様	本体W=B+132
	本体W(片入隅)	1枚仕様	本体W=B+G+51
	本体W(片入隅)	2枚仕様	本体W=B+G+51
	本体W(両入隅)	1枚仕様	本体W=J-20
	本体W(両入隅)	2枚仕様	本体W=J-20

※半外付型のみ



iii) 壁付 (RC造) の場合

下図のA・B寸法を測定し、下表の換算公式にて本体H寸法、本体W寸法を計算してください。

姿図 (内観)

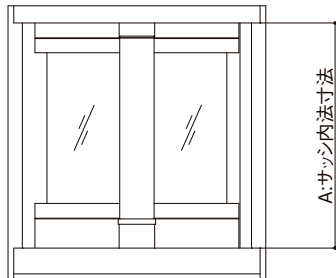

姿図 (外観)

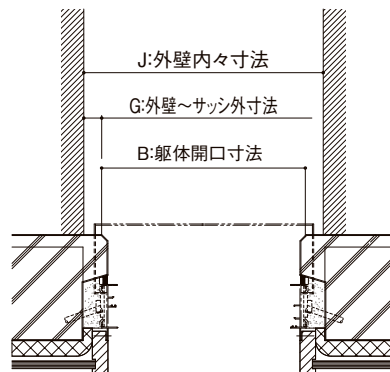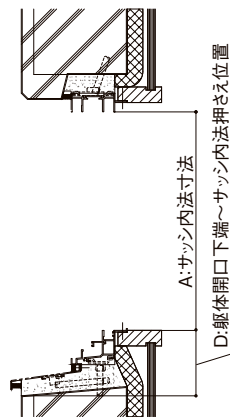

		換算公式
壁付 (RC造)	本体H	1枚仕様 本体H=A+114 2枚仕様 本体H=A+D+192
	本体W	本体W=B+170
	本体W (片入隅)	本体W=B+G+85
	本体W (両入隅)	本体W=J-20

iv) 天井付 (木造・RC造) の場合

下図のA・B寸法を測定し、下表の換算公式にて本体H寸法、本体W寸法を計算してください。



※下部の固定方法に合わせて、採寸してください。



※日射を遮蔽したい部分(開口部)の幅に合わせて、生地Wを決め、本体W(=生地W+70)を求め本体を発注してください。


※開口部から離して取り付けする場合、生地の左右から日が差し込みやすくなります。開口寸法よりも大きい寸法にて発注することをおすすめします。

		換算公式
天井付 (木造・RC造)	本体H	本体H=A-20
	本体W	本体W=B+170

STEP3 取付スペース確認


取付けには下記寸法が必要となります。寸法が確保できるかご確認ください。

A) 枠付・壁付(木造)の場合

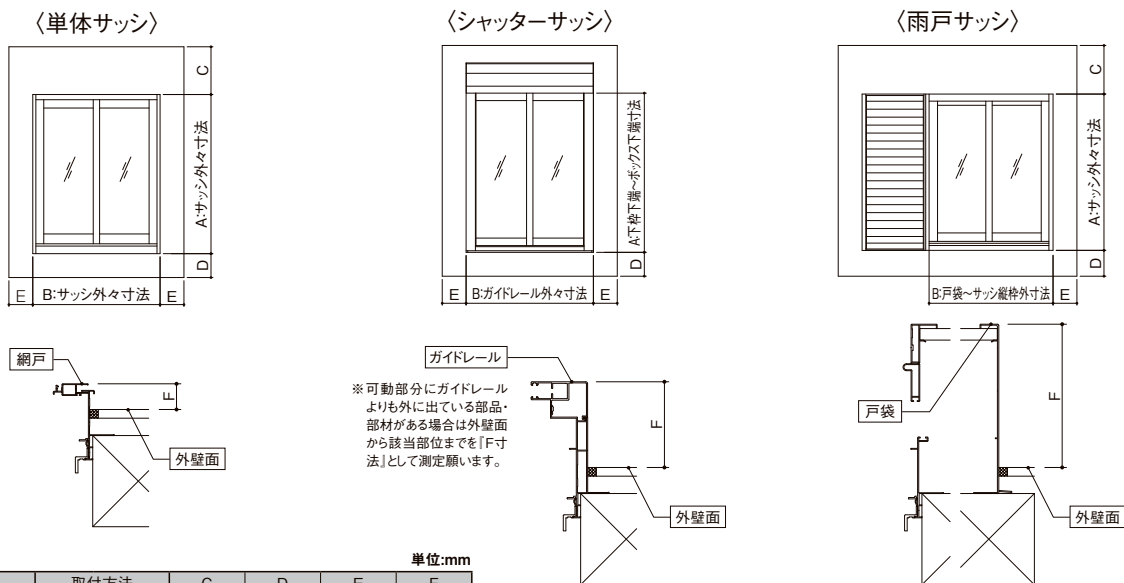


※C又はE寸法が確保できない入隅の場合は、STEP2 発注寸法選定 B) ii) の入隅納まりをご検討ください。

(入隅納まり)

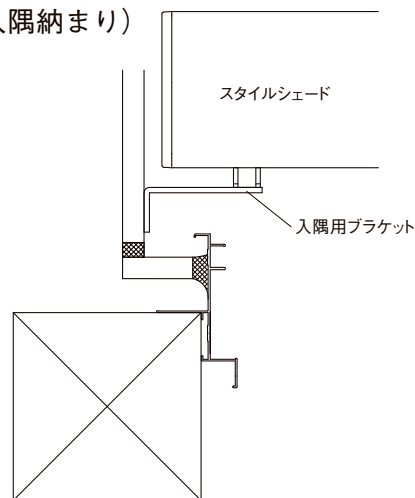

※サッシ、シェードともに規格の時の寸法です。特注時は納まり図でご確認ください。

B) 壁付(RC造)の場合

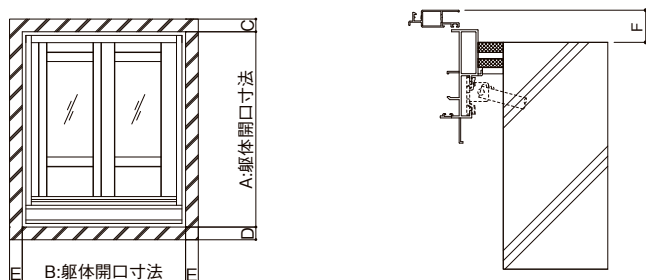


※C又はE寸法が確保できない入隅の場合は、STEP2 発注寸法選定 B) ii) の入隅納まりをご検討ください。

取付方法		C	D		E	F
			1枚仕様	2枚仕様		
RC	40mm	80	0	100	90	40以下
	90mm					90以下
	150mm					150以下

※納まり参考図のとおりに施工した場合の寸法です。

C) 天井付(木造・RC造)の場合

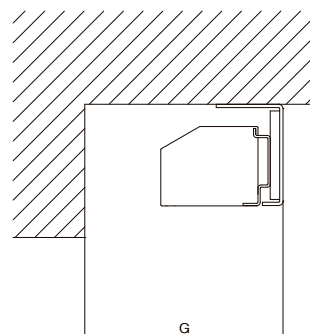

取付方法		G
天井付		150以上

スタイルシェード 発注時確認項目 STEP4



STEP4 躯体条件確認

壁付・天井付する場合、製品を正しく取付けていただくために、以下の項目を必ずご確認ください。



A) 木造の場合

1. ねじ止め位置と躯体端部位置の確認

ブラケット取付けねじは躯体端部から10mm以上離れていることを確認してください。

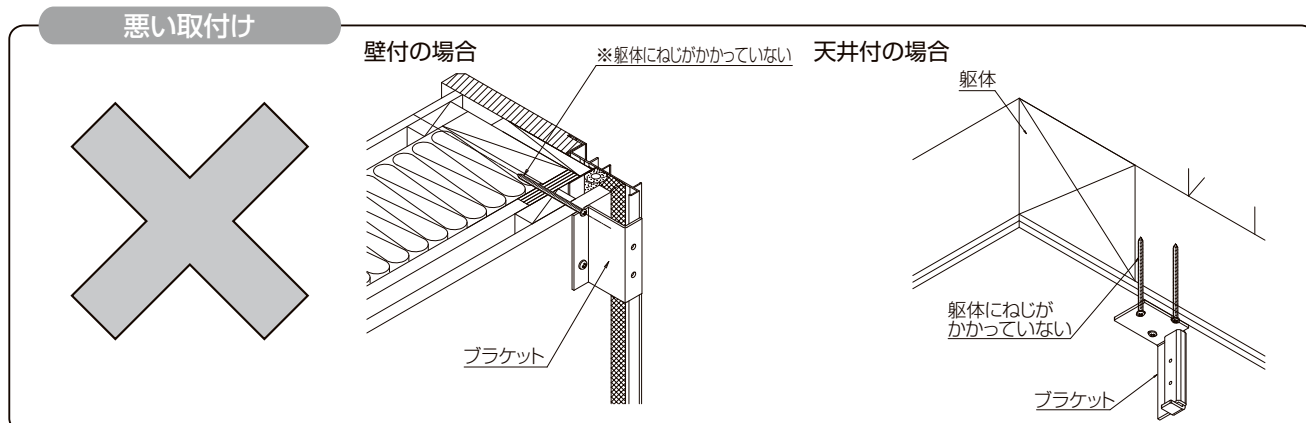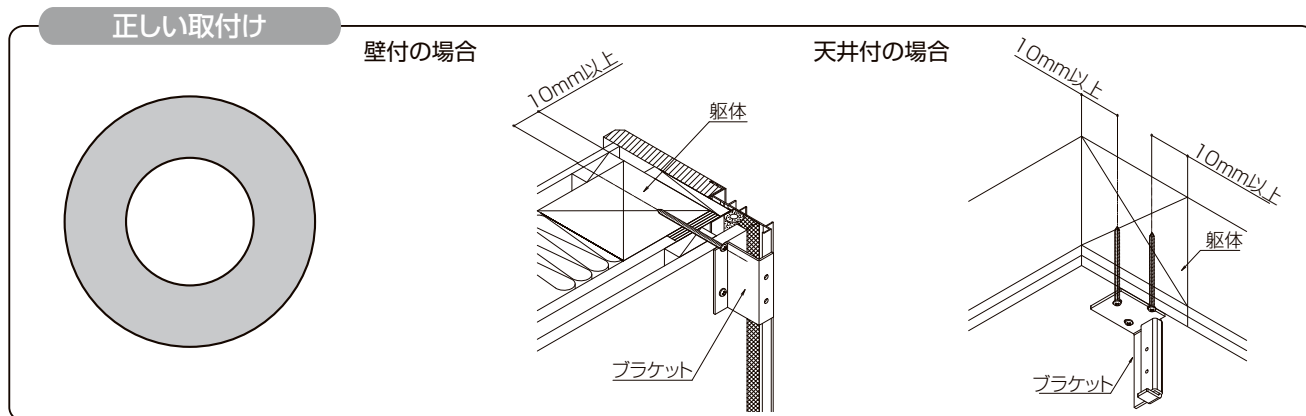

壁付 2枚仕様の場合、中央フック部には105角以上の下地材が必要です。

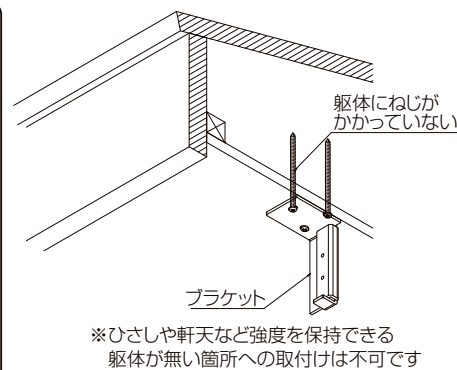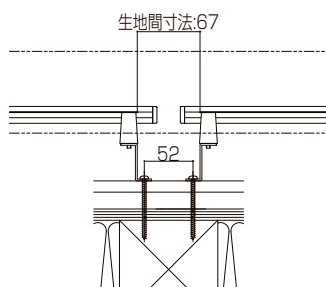

不良現象

※落下事故発生：ボックスが脱落・落下します。

躯体端部位置を確認できない場合は、次の手順にしたがって確認を行ってください。


① 建築図面による躯体端部位置の確認

躯体端部位置を建築図面より読み取ります。

② 打診・壁裏探知器・下地探し針による躯体端部位置の確認


(1) 打診による躯体位置の当たり付け

室内側より、壁をたたいてその音から躯体位置の当たりを付けます。

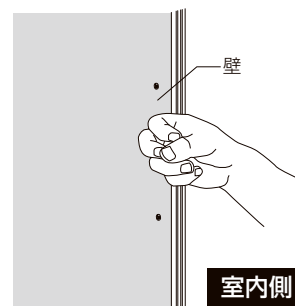


(2) 壁裏探知器による確認

壁裏探知器を利用して室内側より、躯体位置を確認します。

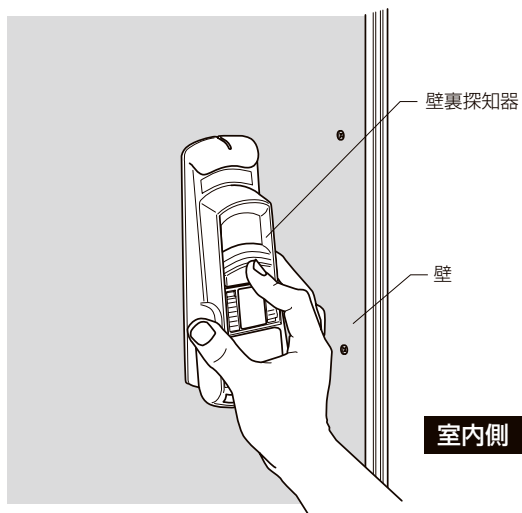


〈壁裏探知器使用例〉

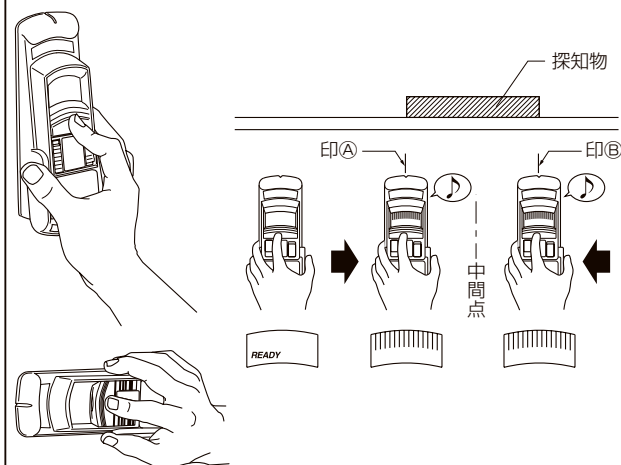


(3) 下地探し針による確認

下地探し針を利用して室内側より、躯体位置を確認します。

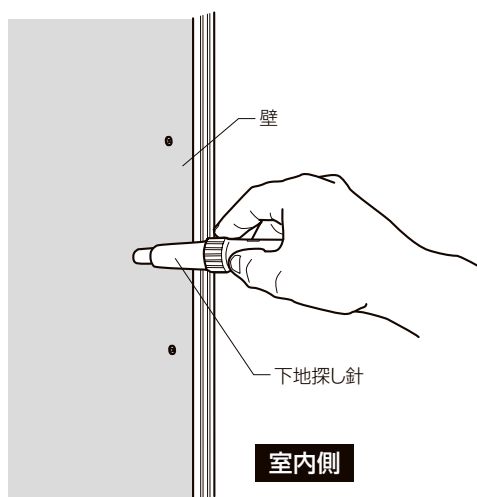


〈下地探し針使用方法〉

躯体のある場所
※ 躯体に当たり、手ごたえ
があります。

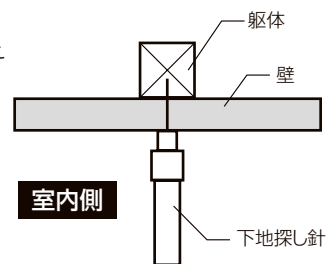


躯体のない場所
※ 手ごたえがありません。

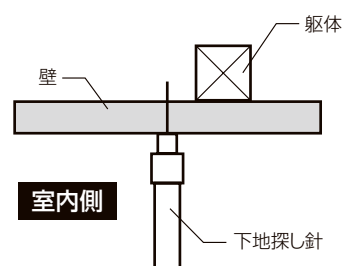

③ 躯体位置を確認する

打診・壁裏探知器・下地探し針を用いた調査結果よりサッシ外枠端部より躯体端部までの長さを確認します。

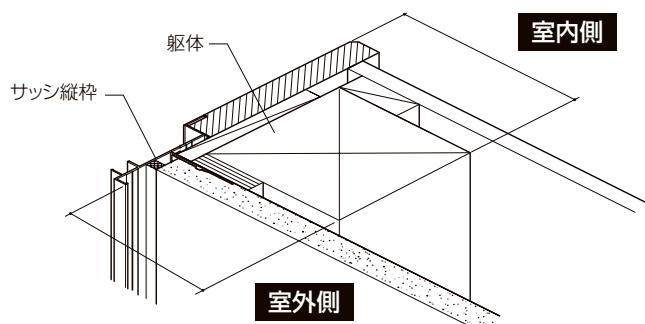



※「②打診・壁裏探知器・下地探し針による躯体端部位置の確認」
(1)、(2)、(3)から躯体端部の位置を出します。

以上の確認にて取付ける躯体等が確認できない場合は、ご使用をご遠慮ください。

スタイルシェード 発注時確認項目 STEP4

2.ねじかけり寸法と外壁厚さの確認

ブラケット取付けねじは、壁付の場合30mm以上、天井付の場合50mm以上、躯体にかかることを確認してください。

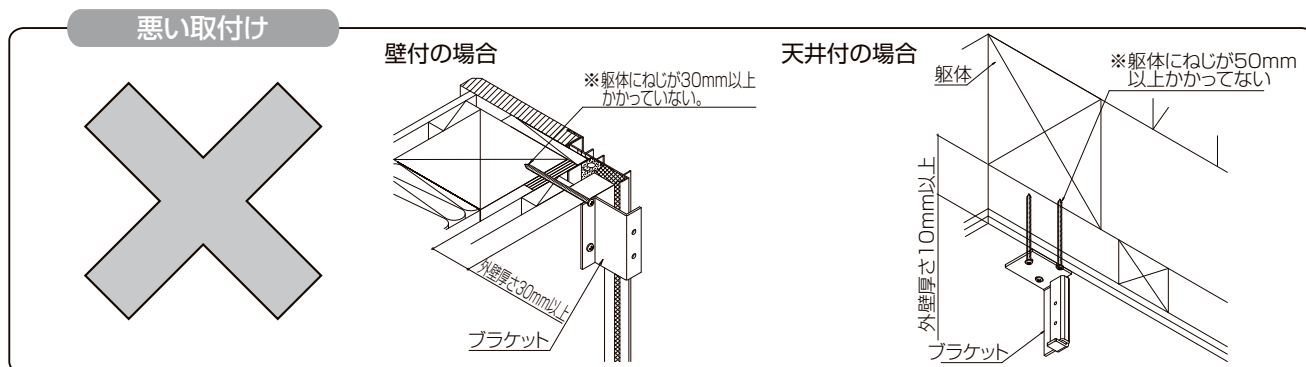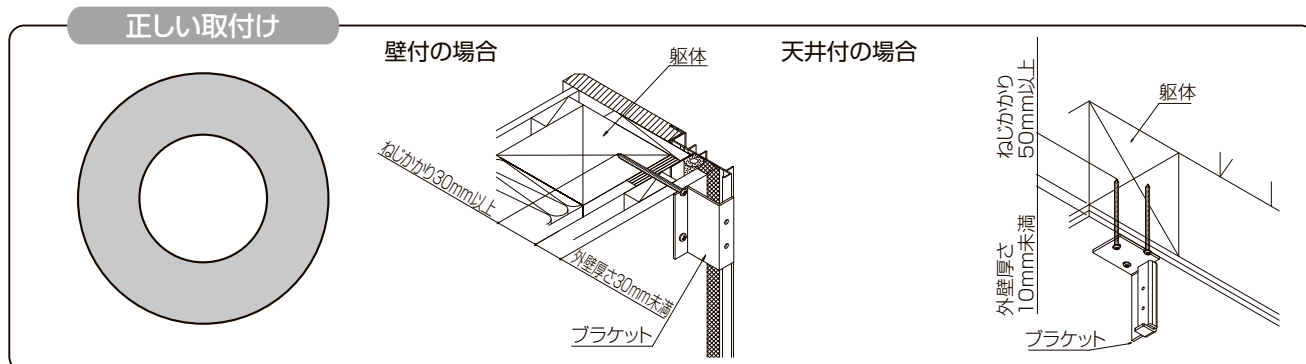

不良現象

※落下事故発生：ボックスが脱落・落下します。



外壁厚さを確認できない場合は、次の手順にしたがって確認をしてください。

①建築図面による外壁厚さの確認

外壁厚さを建築図面より読み取ります。



②外壁厚さの確認

(1)サッシ縦枠外面から30mmの位置にφ4.0mmの下穴を躯体に当たるまであけます。

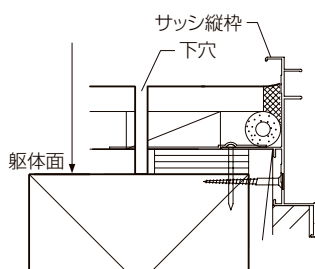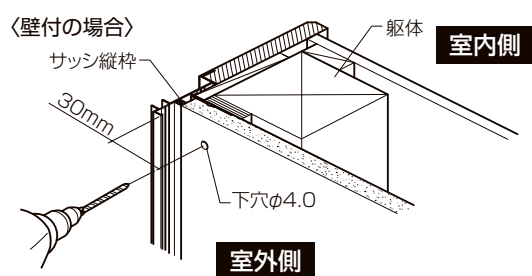

※下穴は躯体面まであけます。



〈天井付の場合〉

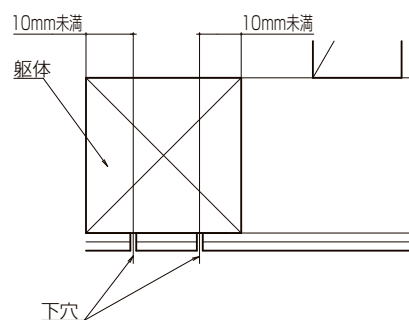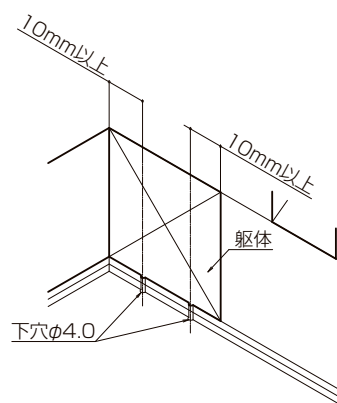

※下穴は躯体面まであけます。


(2) 金属などの棒を差込んで、躯体までの距離を測定します。

〈壁付の場合〉

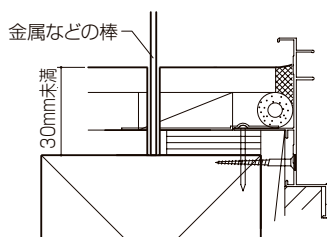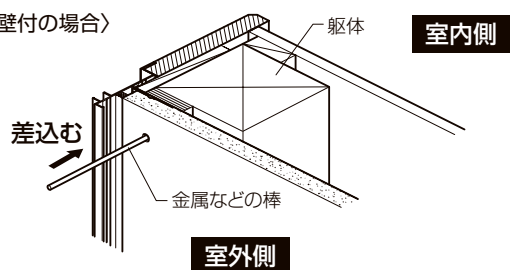

※金属の棒が30mm以上差込まれた場合は、厚壁用ねじセットをご使用ください。

〈天井付の場合〉

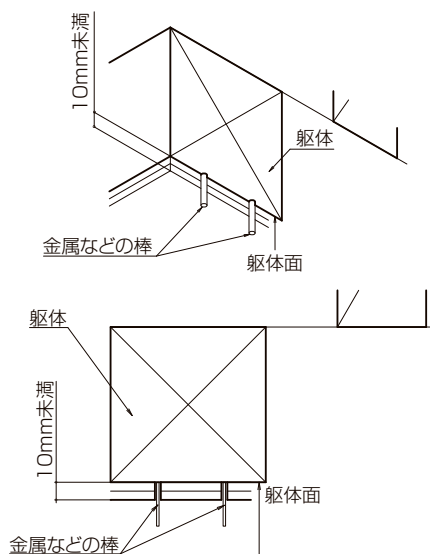

※金属の棒が10mm以上差込まれた場合は、厚壁用ねじセットをご使用ください。

3.ねじ込みトルクの確認



ブラケット取付けねじのねじ込みトルクが $2.5\text{N}\cdot\text{m}$ ($25\text{kgf}\cdot\text{cm}$) 以上あることを確認してください。

B) RC造の場合



1.外装材の確認

RC造の打放し面に直接取付ける仕様となっています。外装材の上からは取付けできません。

正しい取付け

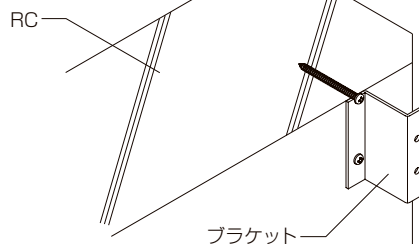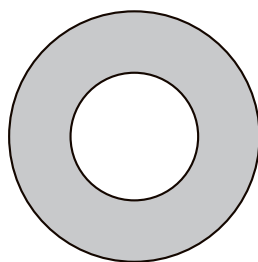

悪い取付け

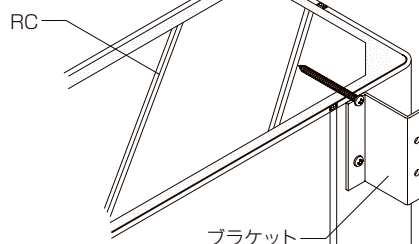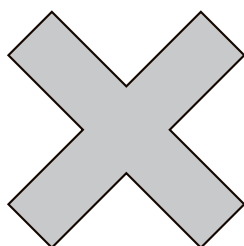

不良現象

※落下事故発生：ボックスが脱落・落下します。

スタイルシェード 発注時確認項目 STEP4

2.ねじ取付位置

ブラケット取付けねじは、躯体開口端部より35mm以上離れていることを確認してください。

正しい取付け

壁付の場合

躯体開口端部より
35mm以上

RC

ブラケット

天井付の場合

躯体端部より
35mm以上

RC

ブラケット

悪い取付け

壁付の場合

躯体開口端部より
35mm未満

RC

ブラケット

天井付の場合

躯体端部より
35mm未満

RC

ブラケット

不良現象

※落下事故発生：ボックスが脱落・落下します。

3.ねじ込みトルクの強さ

ブラケット取付けねじのねじ込みトルクが $2.5\text{N}\cdot\text{m}$ ($25\text{kgf}\cdot\text{cm}$) 以上あることを確認してください。

STEP 1 取付可否確認

テラス柵付・アルミ屋根付の場合

スタイルシェードの取付対象は下記LIXIL製のみです。
テラス柵付の場合、生地は表面が室内側になります。
各商品のタイプごとの取付可否・オプションの組み合わせ可否は、下記をご確認ください。

<テラス柵付取付対象>

スピーネ

シュエット

テラスVS

テラスSC

<アルミ屋根付取付対象>

<取付可否表> ○…可、×…不可

	通常納まり																
	600タイプ						900タイプ						1500タイプ				
	1F設置		2F設置		3F設置		1F設置		2F設置		3F設置		1F設置		2F設置		3000タイプ 1F設置
	テラス	ビューH・F屋根	ルーフ	ビューH・F屋根	造り付け屋根	ルーフ	テラス	ビューH・F屋根	ルーフ	ビューH・F屋根	造り付け屋根	ルーフ	テラス	ビューH・F屋根	ルーフ	ビューH・F屋根	造り付け屋根
スピーネ	○	※1	×	※1	※2	×	—	—	—	—	—	—	○	※1	×	※1	※2
シュエット	○	—	—	—	※2	—	—	—	—	—	—	—	○	—	—	—	—
テラスVS	—	—	—	—	—	—	○	※1	×	※1	※2	×	○	※1	×	※1	※2
テラスSC	○	—	—	—	—	—	—	—	—	—	—	—	○	—	—	—	—

※1 縦格子のみ取付可能です。(他の面材はスタイルシェードを固定できないため取付けできません。)
※2 造り付けバルコニーに手すりがない場合、スタイルシェードを固定できないため取付けできません。

	特殊納まり									
	出隅納まり	入隅納まり	袖納まり		台形納まり		出幅違い納まり	はね出し納まり		自在柵はね出し納まり
			片袖	両袖	正面	側面	前枠側	躯体側		
スピーネ	○	○	○	○	×	○	○	○	○	—
シュエット	—	—	—	—	—	—	—	—	—	—
テラスVS	○	○	○	○	×	○	○	○	○	—
テラスSC	—	—	—	—	—	—	—	—	—	—

<オプション組合せ可否表> ○…可、×…不可

	オプション																															
	吊り下げ物干し		物干し取付機	クリンハンガー	前後移動物干し	可動式竿掛け(着脱式)	上下移動物干し	壁付け物干し	柱付け物干し	ルーフ用竿掛け	補強プレス	側面ラフパネル	日除け	前面スクリーン			側面スクリーン			持出し柱	積雪カバ―	自在垂木掛け	屋根材ホルダー	コーキング納まり	漆 樹ステ―接続		垂木取付け部品	躯体凹凸	躯体対応	スマート雨樋	1スパン下止め	現場対応樋カバ―
	Aセット	Bセット												一段	二段	二段(すき間ふさぎ材付)	一段	二段	二段(すき間ふさぎ材付)													
														一段(すき間ふさぎ材付)	二段(すき間ふさぎ材付)	二段(すき間ふさぎ材付)	一段(すき間ふさぎ材付)	二段(すき間ふさぎ材付)	二段(すき間ふさぎ材付)													
スピーネ	※1	※1	※1	※1	※1	※1	―	○	※2	×	○	○	―	※3	※3	※3	※3	○	○	○	○	※2	○	○	※4	○	○	○	○	○	○	
シュエット	※1	※1	※1	※1	―	※1	―	○	※2	―	―	―	×	※3	―	※3	―	―	―	―	―	―	―	―	―	○	○	―	―	○	○	
テラスVS	※1	※1	※1	※1	※1	※1	※2	○	※2	×	○	○	―	※3	※3	※3	※3	○	○	○	○	※2	○	○	―	※4	○	○	○	○	○	○

※1 スタイルシェードと干渉しない位置に物干しを取付けてください。
※2 スタイルシェードを柱内々に取付けた場合のみ併用可能です。
※3 スタイルシェードを前面スクリーン側には引き出すことができません。
※4 手すりがない場合、スタイルシェードを固定できないため取付けできません。

	オプション											
	躯体すき間ふさぎ材	デッキ接続(デッキイン)	照明						着脱式サポート	雨樋アタッチメント	偏芯基礎部材	雨樋ネット
			屋根固定		柱固定							
			ダウンライト・DC12V	ダウンボルトライト・DC12V	スポットライト・DC12V	エリートスポットライト・DC12V	スポットライト・AC100V	エリートスポットライト・AC100V				
テラスSC	○	○	※1	※1	○	○	○	○	※1	○	○	○

※1 同一の屋根材に併用して取付けることはできません。

ガーデンルーム付の場合

スタイルシェードの取付対象は下記LIXIL製のみです。
各商品のタイプごとの取付可否・オプションの組み合わせ可否は、下記をご確認ください。

＜ガーデンルーム付取付対象＞

ガーデンルームGF

＜取付可否表＞ ○…可

	通常納まり									特殊納まり		
	600タイプ			1500タイプ			3000タイプ			ガーデンルームプラス	入隅 部分入隅	躯体側出幅違い
	土間仕様	インナーデッキ仕様	デッキ仕様	土間仕様	インナーデッキ仕様	デッキ仕様	土間仕様	インナーデッキ仕様	デッキ仕様			
ガーデンルームGF	○	○	○	○	○	○	○	○	○	○	○	○

＜オプション組合せ可否表＞ ○…可


	オプション																
	戸袋逃げ	施工補助部材	補助フレームFIX	物干し				躯体対応部品	床下塞ぎ材（床幕板）	独立ステップ	内部日除け	カーテンレール	照明	ユーザーアレンジ		ベット水栓柱	落ち葉除けネット
				吊り下げ物干しA	可動竿掛け（着脱式）	クリーンハンガー	側面付け物干し							日除けレール	腰壁用		
ガーデンルームGF	※1	※1	※1	○	○	○	○	○	○	○	○	○	○	○	○	○	○

※1 オプション部分には取付けできません。

スタイルシェード 発注時確認項目(エクステリア商品取付の場合) STEP2

STEP2 取付可否確認

テラス桁付(スピーネ・シュエット)の場合

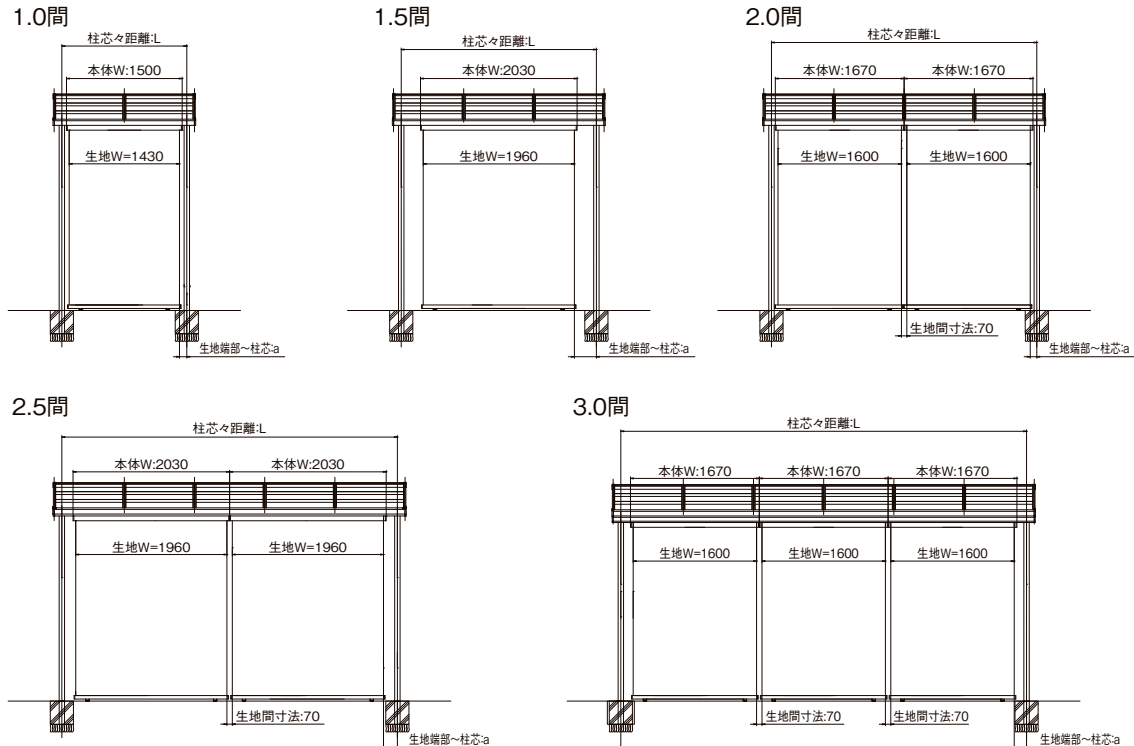

単位:mm

スピーネ	間口	本体 呼称幅	テラス・造り付け屋根				ビューH・F屋根			
			関東間		メーター		関東間		メーター	
			L	a	L	a	L	a	L	a
1.0間		133	1,620	95	1,800	185	1,820	195	2,000	285
1.5間		186	2,530	285	2,800	420	2,730	385	3,000	520
2.0間		150×2set	3,440	85	3,800	265	3,640	185	4,000	365
2.5間通し		186×2set	4,350	180	4,800	405	4,550	280	—	—
3.0間通し		150×3set	5,260	160	5,260	160	—	—	—	—


単位:mm

シュエット	間口	本体 呼称幅	テラス・造り付け屋根			
			関東間		メーター	
			L	a	L	a
1.0間		133	1,620	95	1,800	185
1.5間		186	2,530	285	2,800	420
2.0間		150×2set	3,440	85	3,800	265
2.5間通し		186×2set	4,350	180	4,800	405
3.0間通し		150×3set	5,260	160	—	—



<換算公式>

単位:mm

	A:柱内々距離		シェード設置数	換算公式
	スピーネ・シュエット	テラスVS		
本体W	$A \leq 2,070$	$A \leq 2,660$	1	本体W=A-40
	$2,070 < A \leq 4,100$	$2,660 < A \leq 4,480$	2	本体W=(A-40)/2
	$4,100 < A \leq 6,130$	$4,480 < A \leq 6,130$	3	本体W=(A-40)/3
本体H	—			H20もしくはH28サイズ

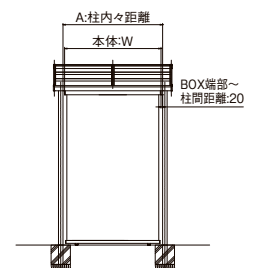

テラス桁付(テラスVS)の場合

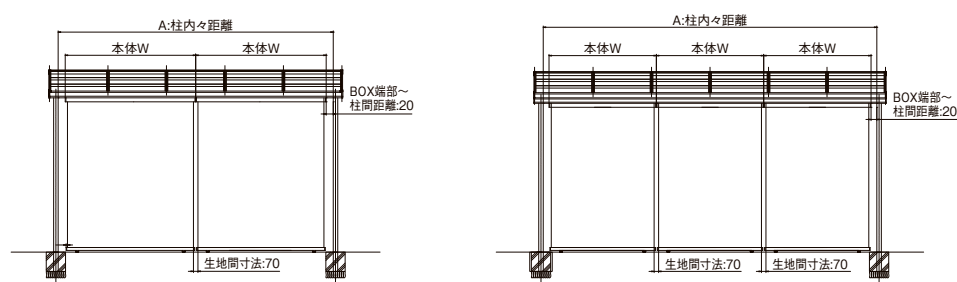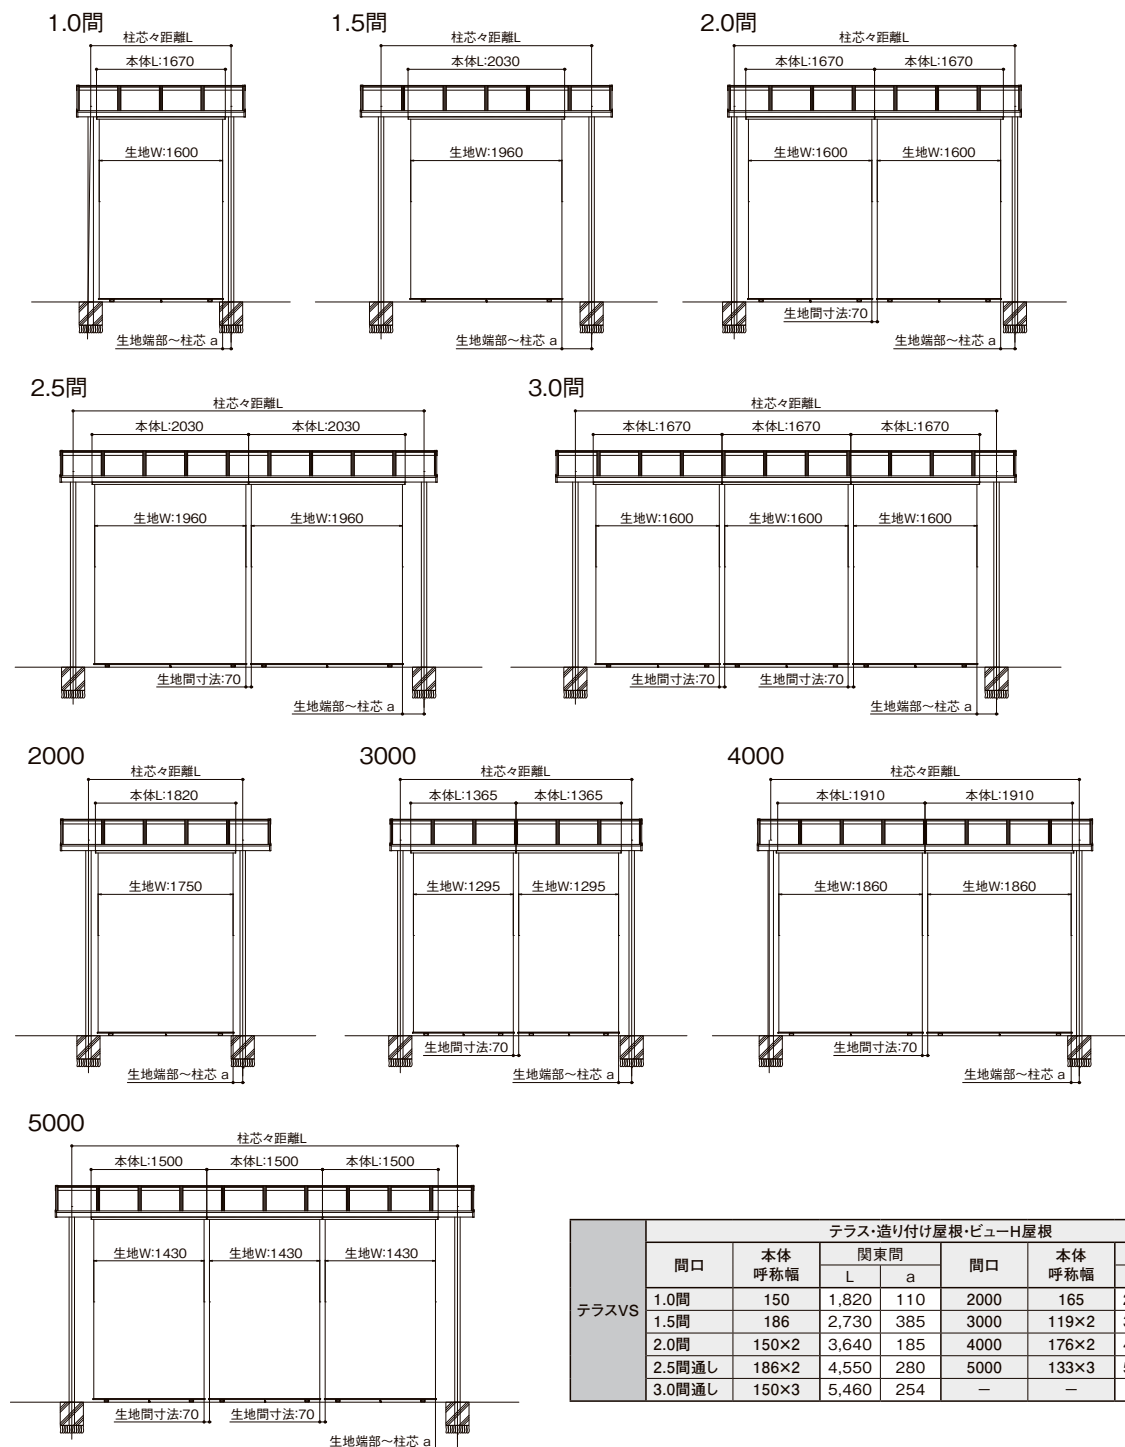


スタイルシェード 発注時確認項目(エクステリア商品取付の場合) STEP2



アルミ屋根付(テラスSC)の場合

※本図はテラスSCに取付けた場合の推奨の納まりを示します。

●柱内々納まり

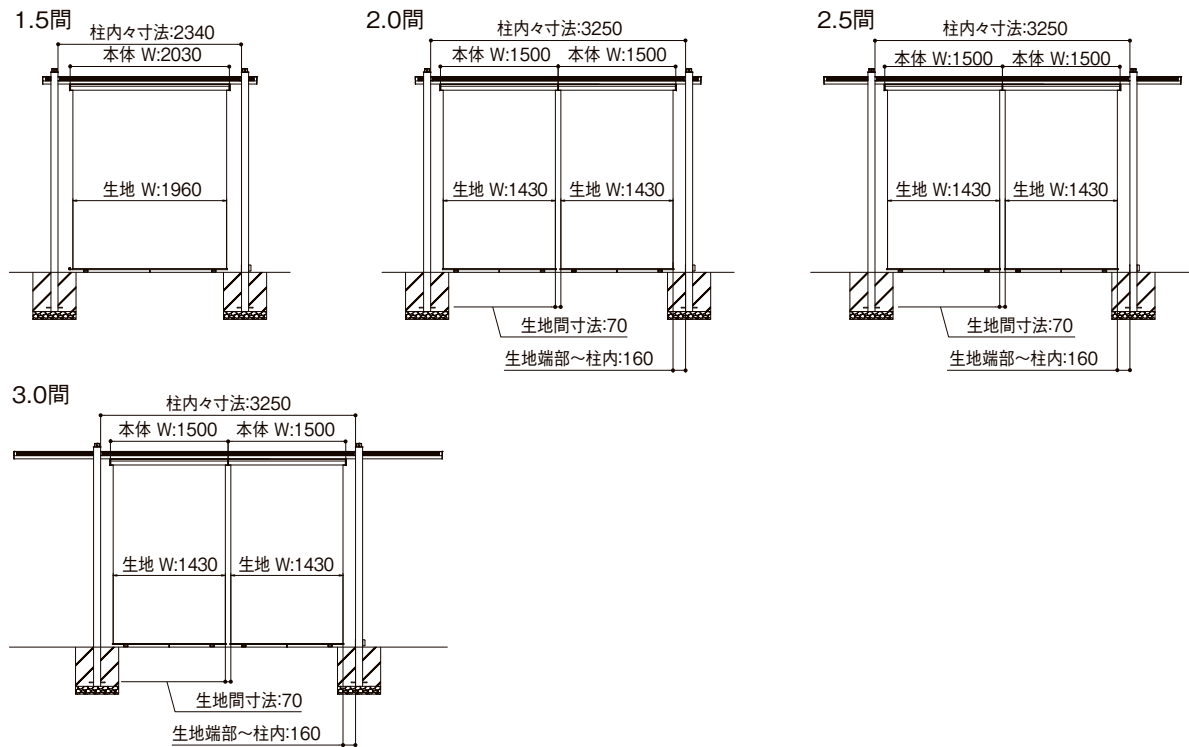

●柱外々納まり

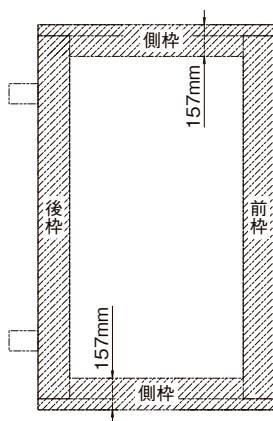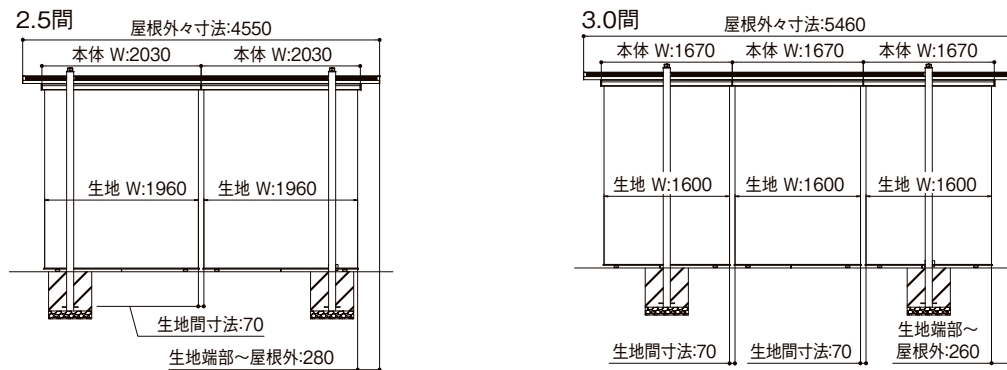

※上図以外の寸法で取付ける場合は、以下に注意してください。


- ・柱内々納まりの生地端部~柱内が20mm未満の場合、生地を柱より室外側へ引き出して使用することはできません。
- ・以下の範囲に取付けることはできません。
 - 前枠・後枠
 - 下記範囲の外周にスタイルシェード(本体)端部
 - ・側枠端面から157mm

ガーデンルーム付(ガーデンルームGF)の場合

●取付け可能範囲について

- ・スタイルシェードは製品本体のサイズや開口種類によって取付けられる範囲に制限がありますので、以下制限範囲内(取付け可能範囲 > 本体W)となる呼称幅のスタイルシェードを選択してください。
- ・取付け可能範囲の両側クリアランス100mmは推奨寸法です。

また、表の取付け可能範囲はクリアランス100mmとした場合の寸法を示しております。

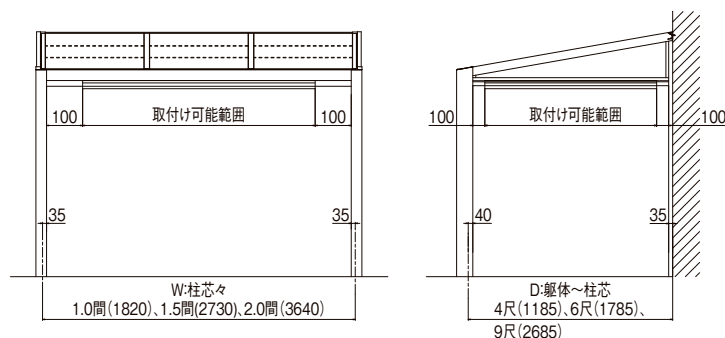


単位:mm


製品サイズ(柱芯々)			取付け可能範囲	規格対応シェード サイズ
間口W	1.0間	1,820	1,550	呼称幅 133
	1.5間	2,730	2,460	呼称幅 186
	2.0間	3,640	3,370	呼称幅 150 × 2連棟
出幅D	4尺	1,185	1,040	— (規格対応なし)
	6尺	1,785	1,510	呼称幅 133
	9尺	2,685	2,410	呼称幅 186

[開口に折戸がある場合]

折戸 片引きの場合

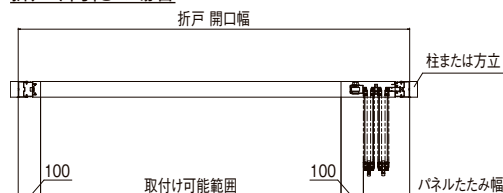

折戸 両引きの場合

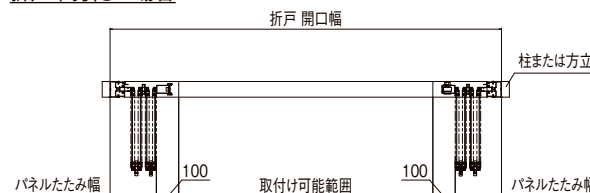

※図は右吊元の場合を示します。


- ・開口に折戸がある場合、折りたたんだパネルとシェードが干渉するため、パネルたたみ幅を回避した箇所、サイズにする必要があります。

各サイズ別のパネルたたみ幅、取付け可能範囲については下表を参照してください。

単位:mm

折戸 開口幅			区分	パネルたたみ幅	取付け可能範囲	規格対応シェード サイズ	備考
間口	1.0間	1,750	片引き	215	1,335	呼称幅 119	クリアランスが100mm以下になります
	1.5間	2,660	片引き	285	2,175	呼称幅 186	
	2.0間	3,570	両引き	215×2 (両側)	2,940	呼称幅 119+呼称幅 133	
出幅	4尺	1,115	片引き	200	715	— (規格対応なし)	
	6尺	1,715	片引き	200	1,315	呼称幅 119	クリアランスが100mm以下になります
	9尺	2,615	片引き	260	2,155	呼称幅 186	

[開口に縦すべり出し窓がある場合]

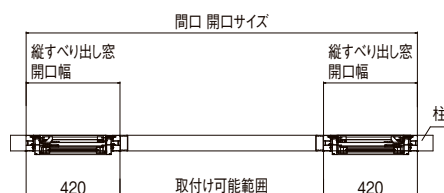

- ・開口に縦すべり出し窓がある場合、開いた障子とシェードが干渉するため、障子の範囲を回避した箇所、サイズにする必要があります。

縦すべり出し窓の開口幅、取付け可能範囲については下表を参照してください。

- ・図、および下表は正面に0.25間縦すべり出し窓×2箇所配置した場合の取付け可能範囲を示します。

単位:mm


間口 開口サイズ	縦すべり出し窓 開口幅	取付け可能範囲	規格対応シェード サイズ
1.0間	1,750	910	— (規格対応なし)
1.5間	2,660	1,820	呼称幅 165
2.0間	3,570	2,730	呼称幅 119 × 2連棟

スタイルシェード 枠付 基本寸法／納まり参考図


単体サッシ 半外付型(フック固定タイプ)

縦断面図

縮尺:1/6

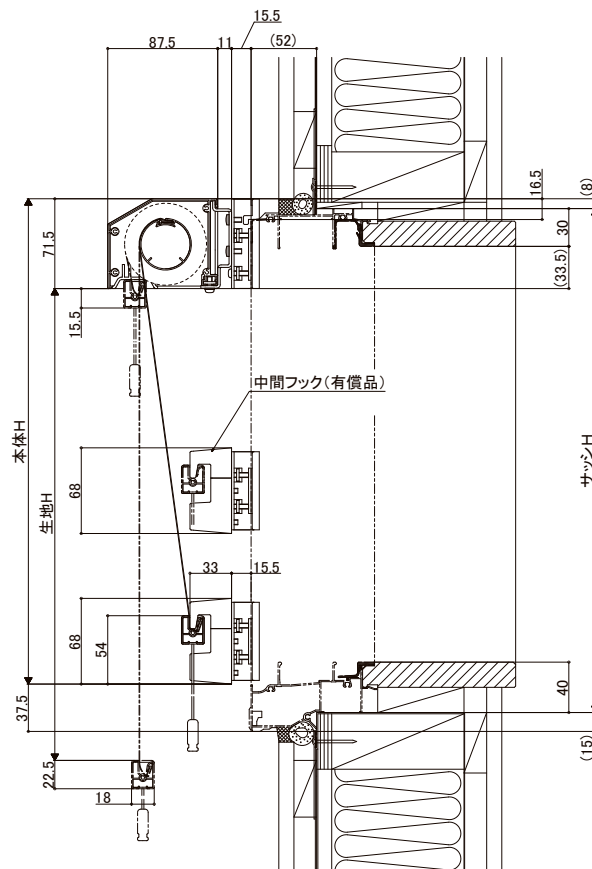


2枚仕様 フック部

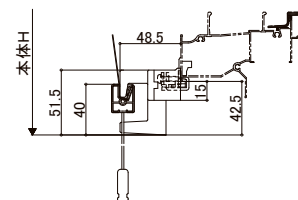


※() 寸法は取付けするサッシにより異なります。
※ 2枚仕様(本体W>2030)の場合、
中間フックは取付けできません。

G485A20001C

横断面図

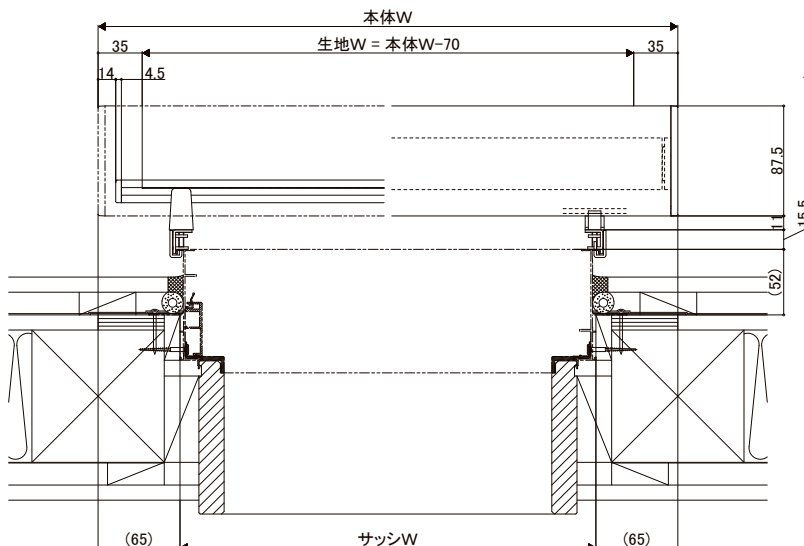

2枚仕様 中央部

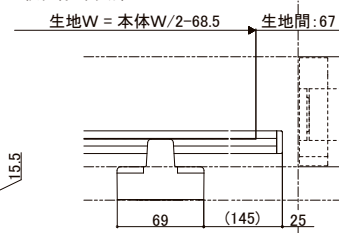


※() 寸法は取付けするサッシにより異なります。
※ 2枚仕様(本体W>2030)の場合、中間フックは取付けできません。

G485A20002B

シャッターサッシ 半外付型(フック固定タイプ)


縦断面図

縮尺:1/6

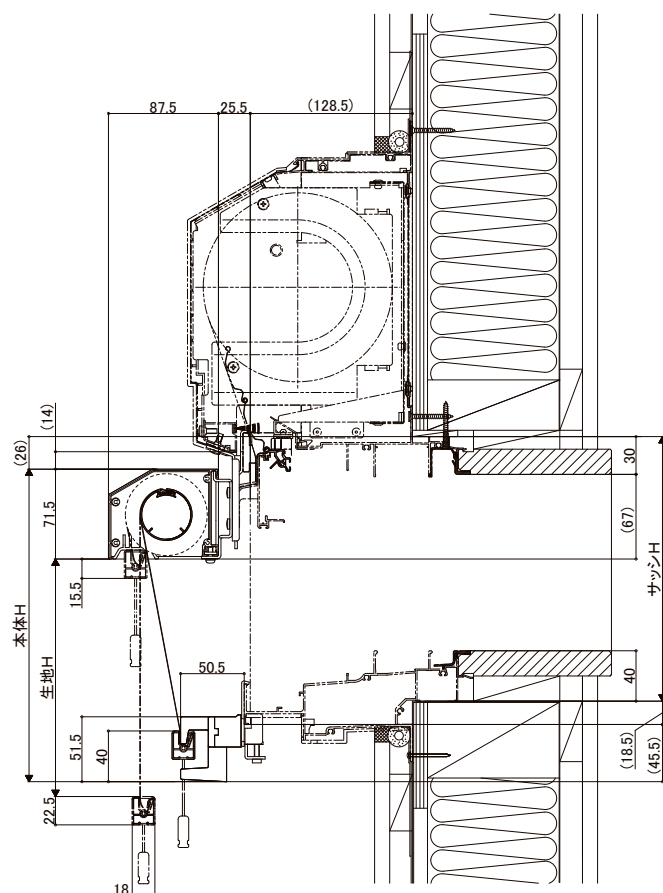


※() 寸法は取付けするサッシにより異なります。
※中間フックは取付けできません。

枠付Bタイプの場合

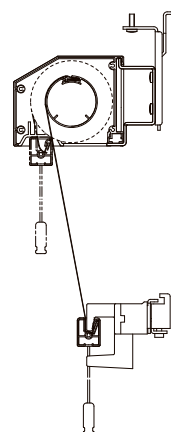


枠付Cタイプの場合

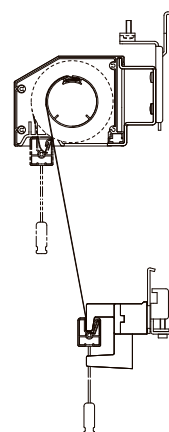

G485A21005


横断面図

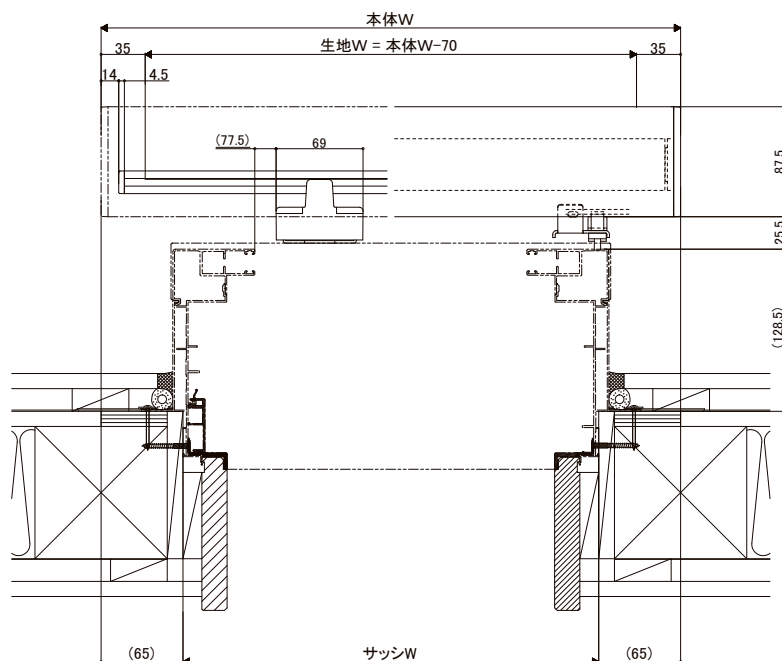

※() 寸法は取付けするサッシにより異なります。
※中間フックは取付け出来ません。

2枚仕様 中央部

生地W = 本体W/2-68.5 生地間: 67

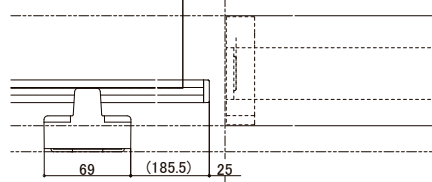


G485A21006

スタイルシェード 枠付 基本寸法／納まり参考図

雨戸サッシ 半外付型(フック固定タイプ)

縦断面図


縮尺:1/6

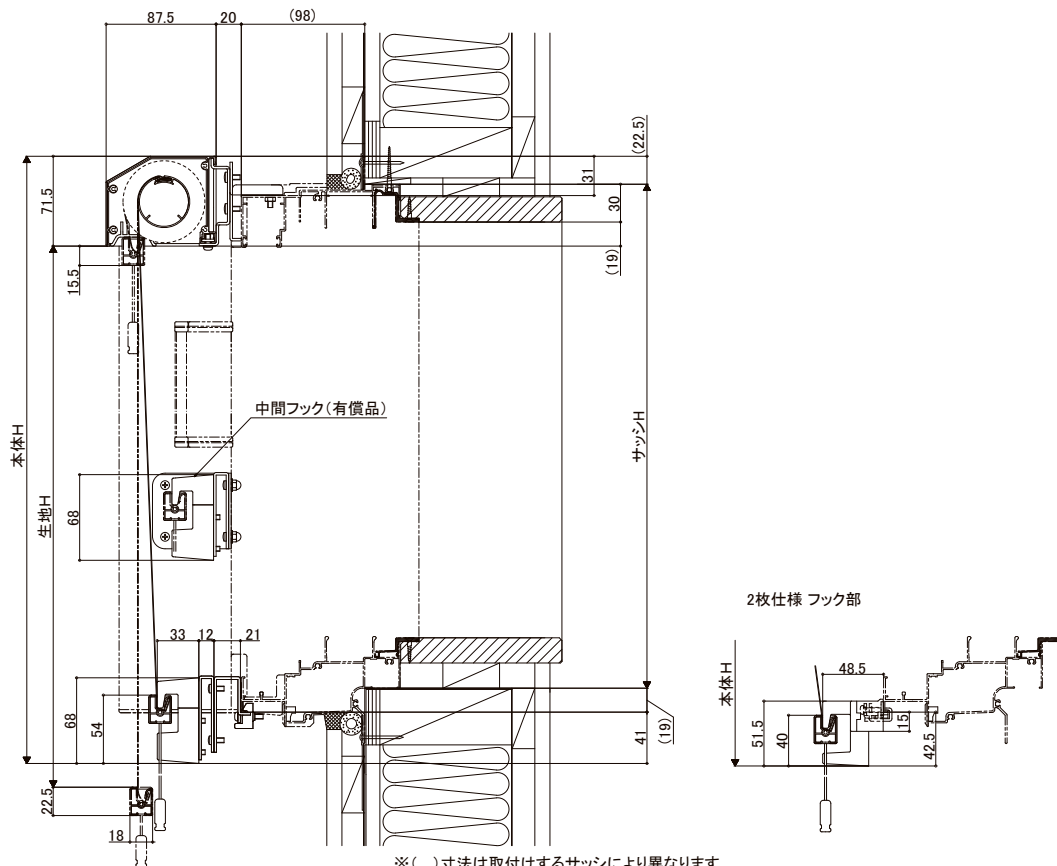

※ () 寸法は取付けするサッシにより異なります。
※ 2枚仕様(本体W>2030)の場合、中間フックは取付けできません。

G485A22001C

横断面図

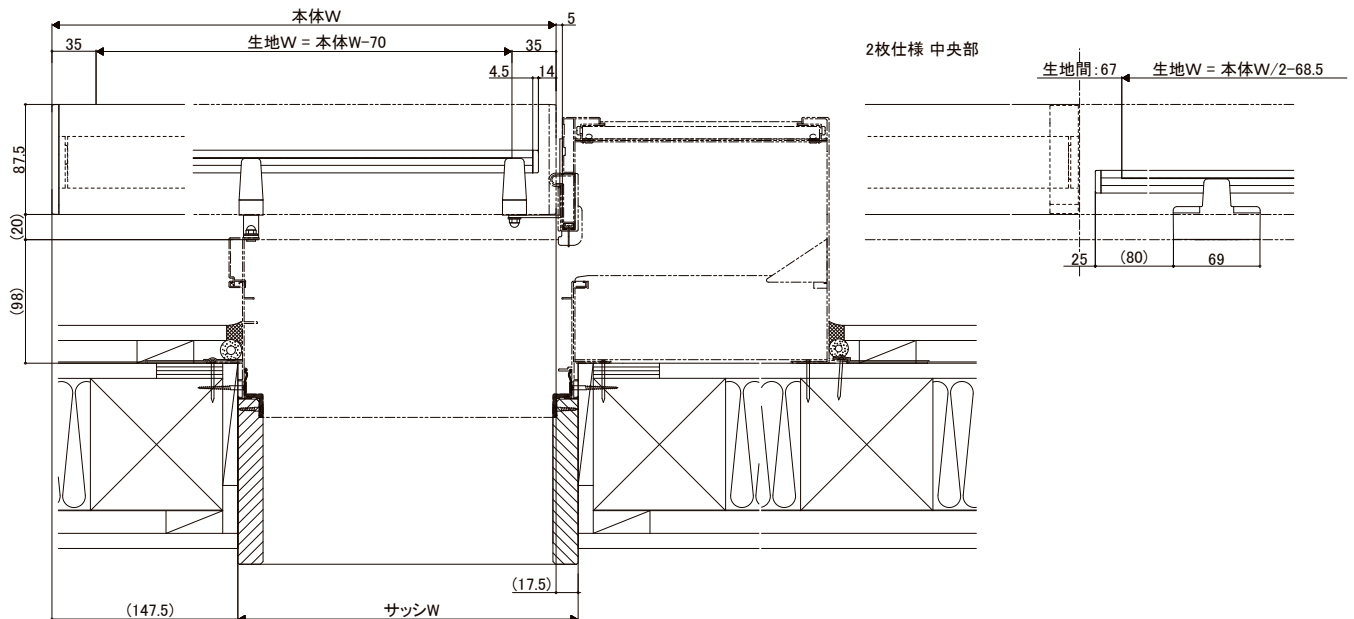


※ () 寸法は取付けするサッシにより異なります。
※ 2枚仕様(本体W>2030)の場合、中間フックは取付けできません。

G485A22002B


単体樹脂サッシ(フック固定タイプ)

縦断面図

縮尺:1/6

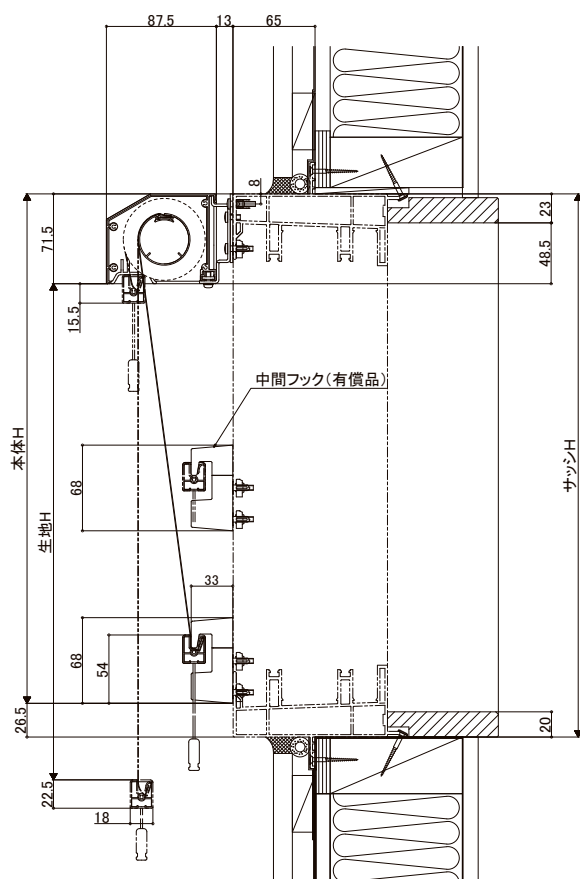


2枚仕様 フック部

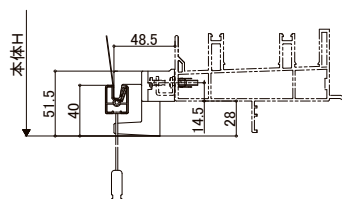

※ 2枚仕様(本体W>2030)の場合、
中間フックは取付けできません。


G485A28001B

横断面図

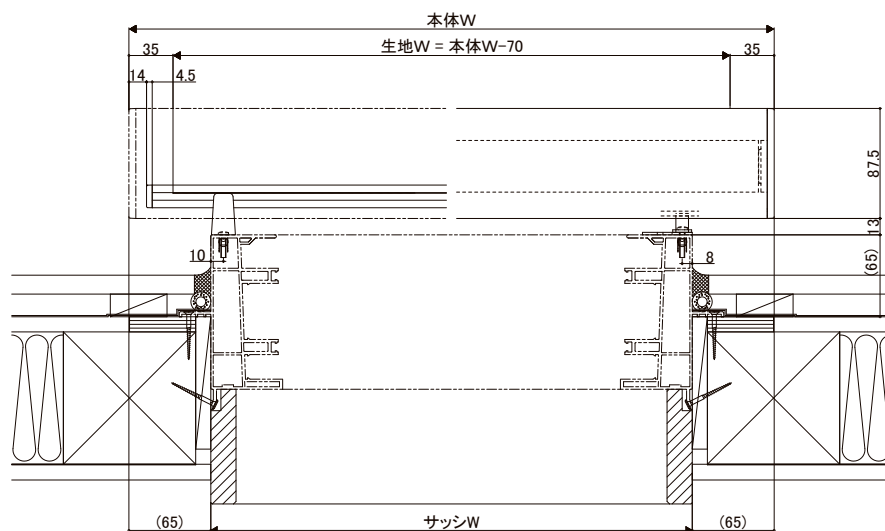

2枚仕様 中央部

生地W = 本体W/2-68.5 生地間:67

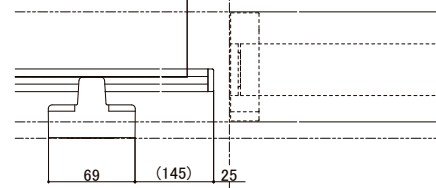

※ () 寸法は取付けするサッシにより異なります。
※ 2枚仕様(本体W>2030)の場合、中間フックは取付けできません。


G485A28002A

スタイルシェード 壁付 基本寸法／納まり参考図

単体サッシ 半外付型(フック固定タイプ)


縦断面図

縮尺:1/6

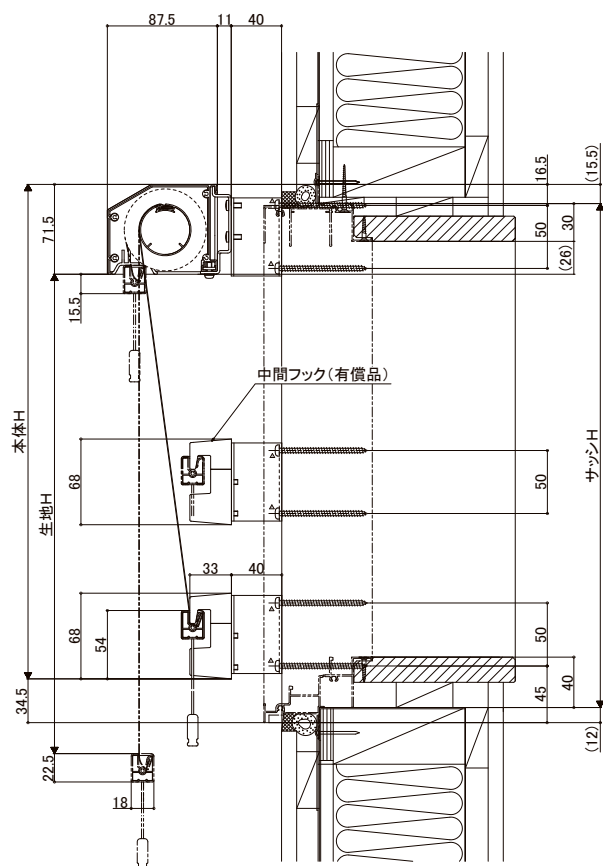


※ () 寸法は取付けするサッシにより異なります。
※ 2枚仕様(本体W>2030)の場合、中間フックは取付けできません。

2枚仕様 フック部

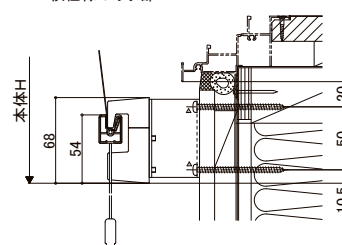

G485A23001D


横断面図

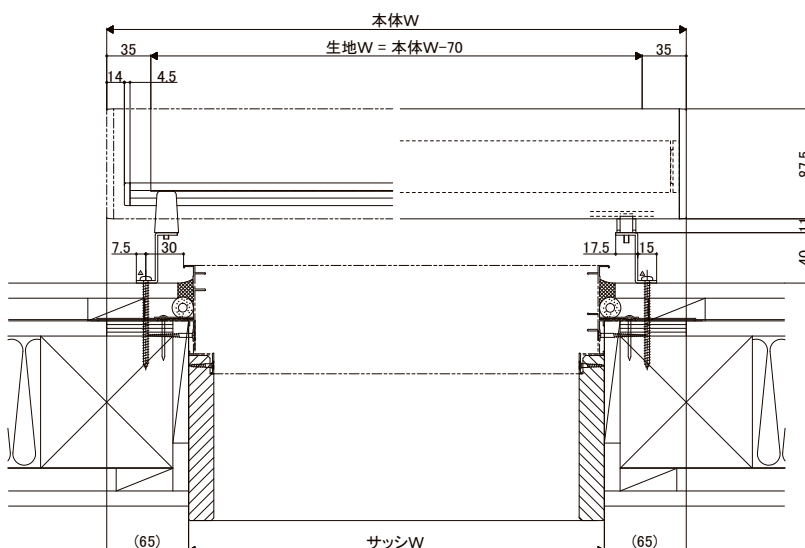

※ () 寸法は取付けするサッシにより異なります。
※ 2枚仕様(本体W>2030)の場合、中間フックは取付けできません。

2枚仕様 中央部

生地W = 本体W/2 - 68.5 生地間:67

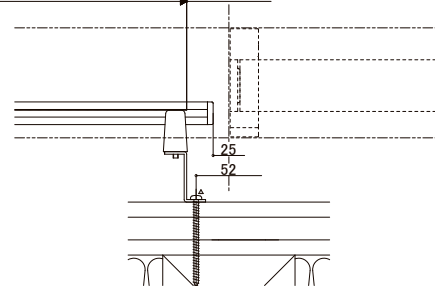


G485A23002C

単体サッシ 外付型(フック固定タイプ)


縦断面図

縮尺:1/6

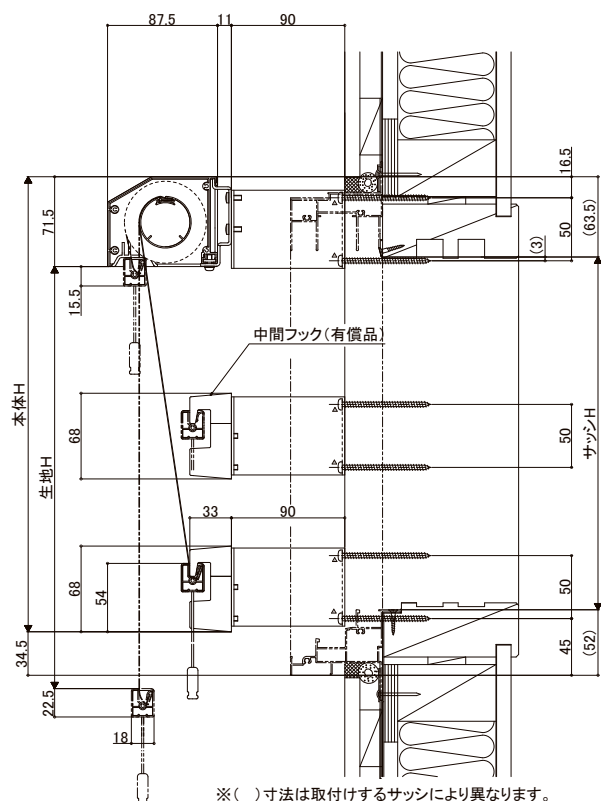


※() 寸法は取付けするサッシにより異なります。
※ 2枚仕様(本体W>2030)の場合、中間フックは取付けできません。

2枚仕様 フック部

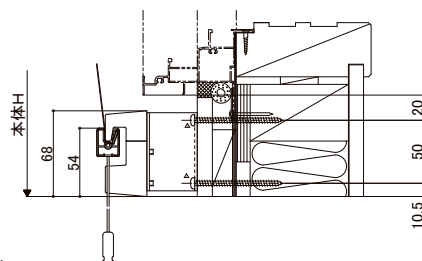

G485A23005D


横断面図

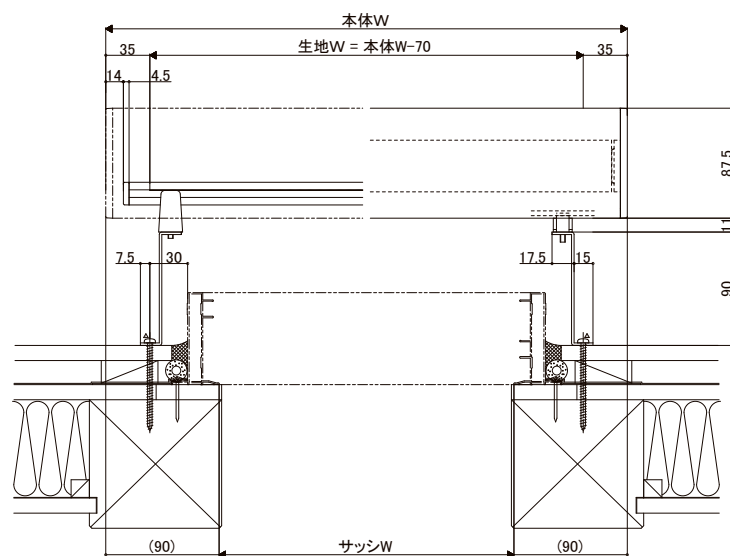

※() 寸法は取付けするサッシにより異なります。
※ 2枚仕様(本体W>2030)の場合、中間フックは取付けできません。

2枚仕様 中央部

生地W = 本体W/2-68.5 生地間:67

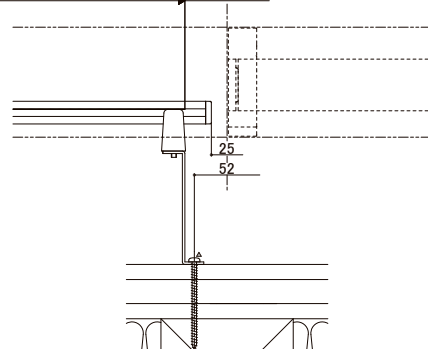


G485A23006C

スタイルシェード 壁付 基本寸法／納まり参考図


シャッターサッシ 半外付型(フック固定タイプ)

縦断面図

縮尺:1/6

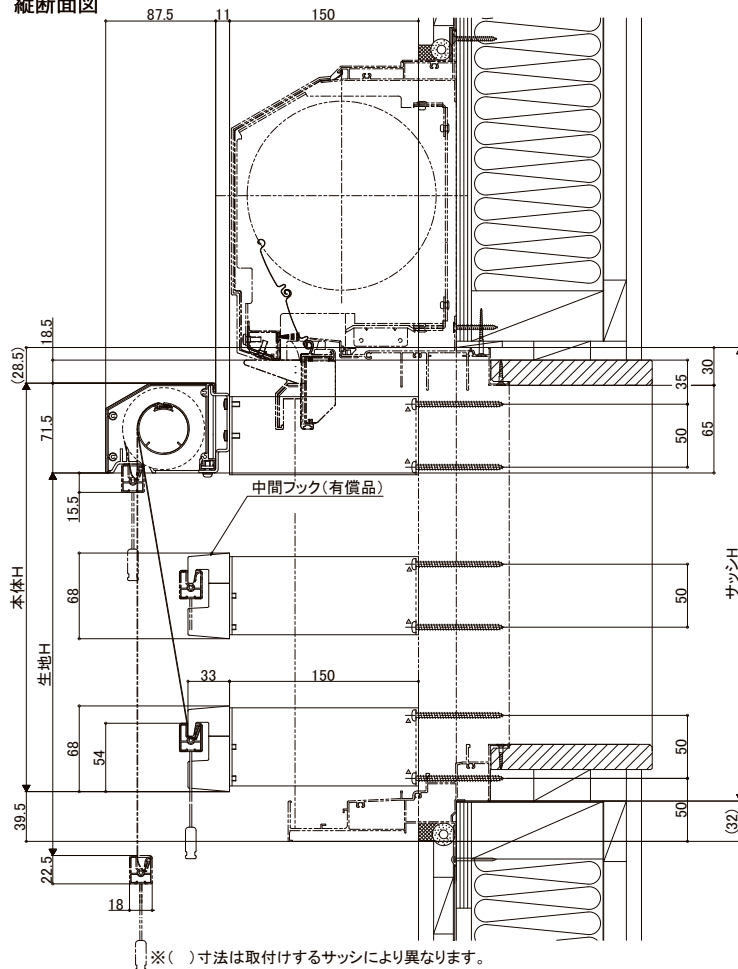


※ () 寸法は取付けするサッシにより異なります。
※ 2枚仕様(本体W>2030)の場合、中間フックは取付けできません。

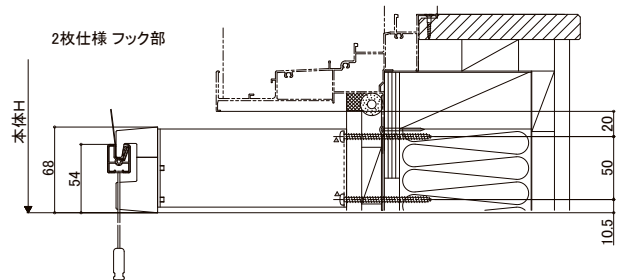


G485A24001D

横断面図

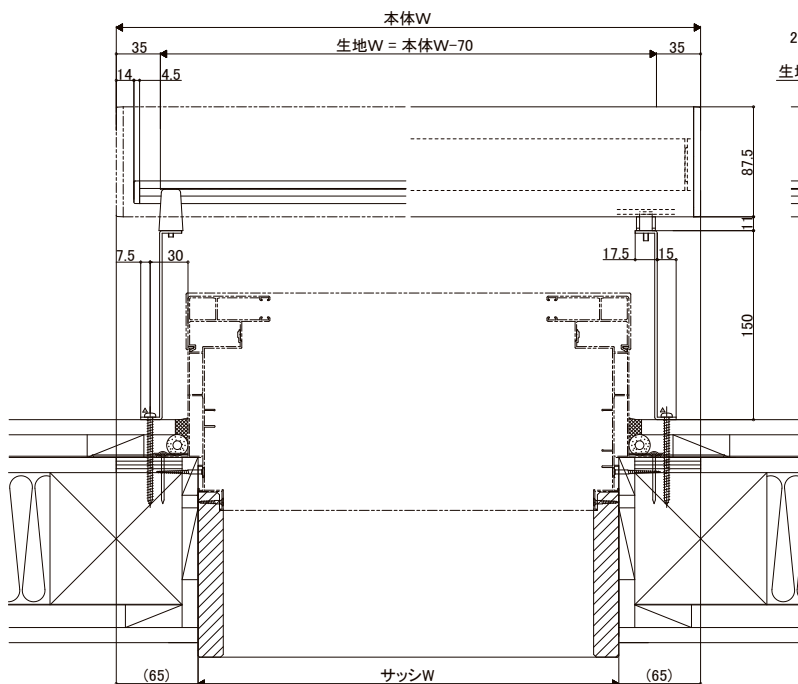

※ () 寸法は取付けするサッシにより異なります。
※ 2枚仕様(本体W>2030)の場合、中間フックは取付けできません。

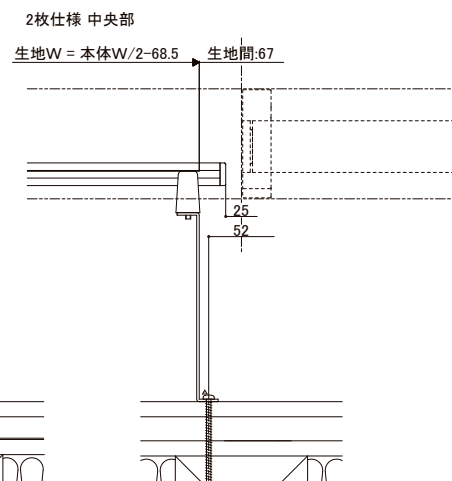


生地W = 本体W / 2 - 68.5 生地間: 67

G485A24002C

雨戸サッシ 半外付型(フック固定タイプ)


縦断面図

縮尺:1/6

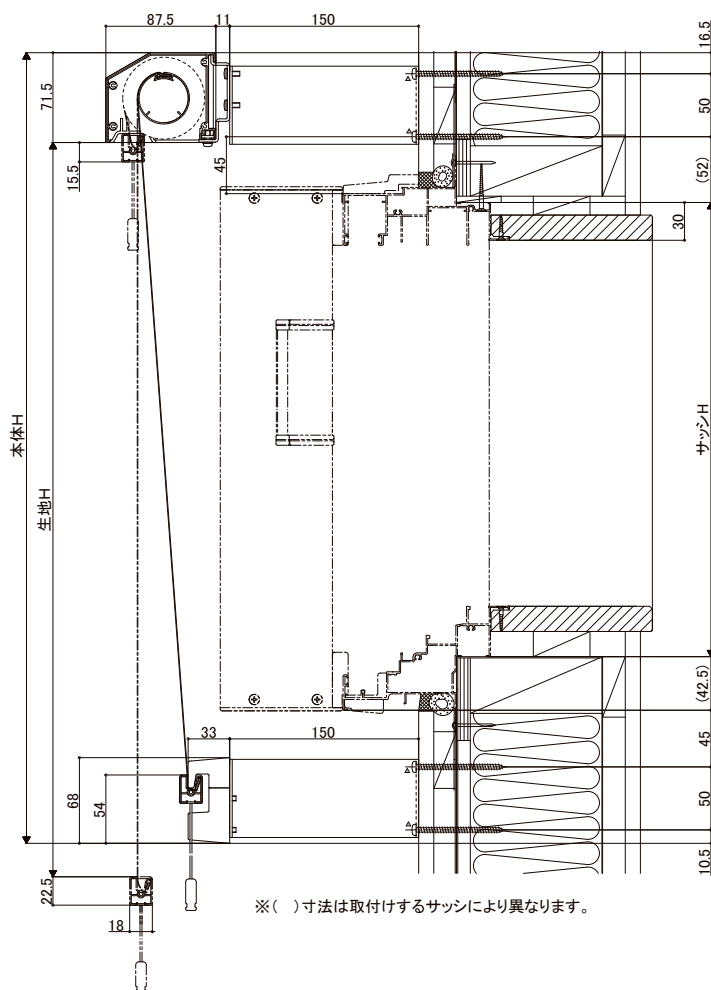

G485A25001D

横断面図

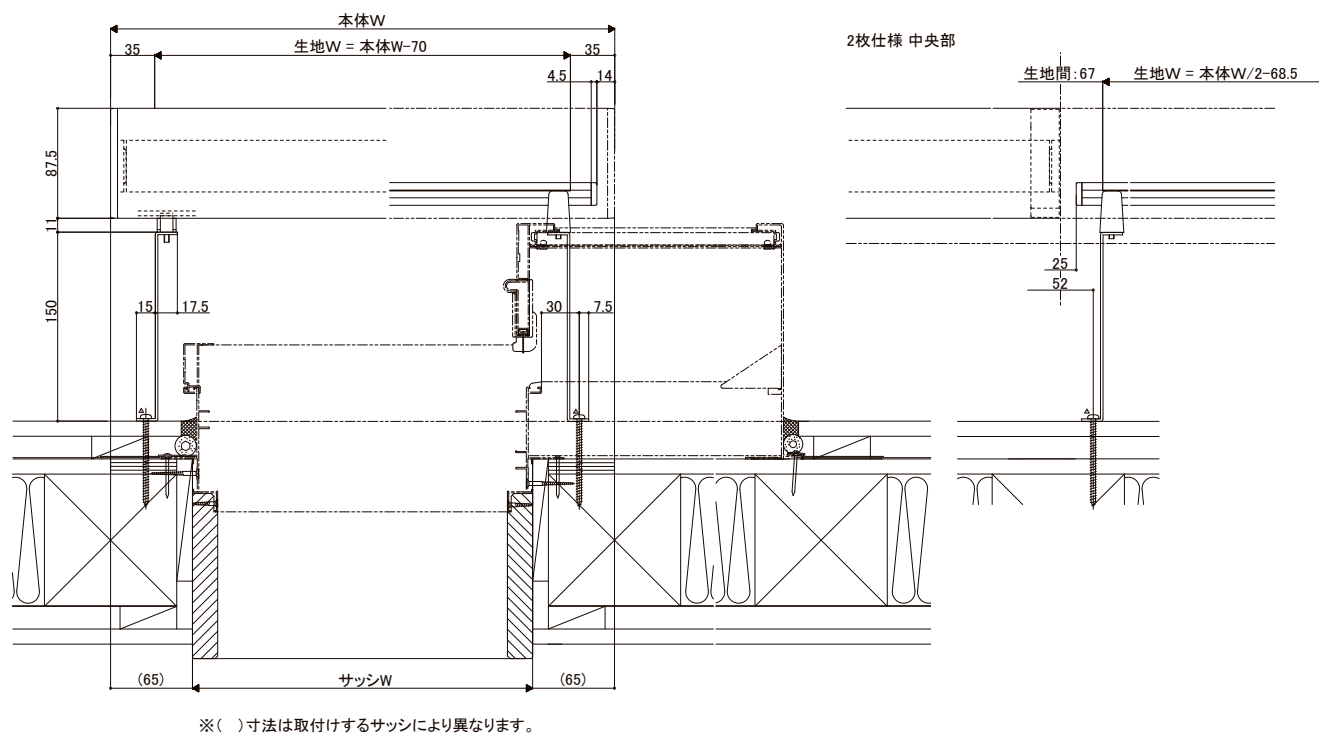


G485A25002C

スタイルシェード 壁付 基本寸法／納まり参考図


出幅40mm(フック固定タイプ)

縦断面図

縮尺:1/6

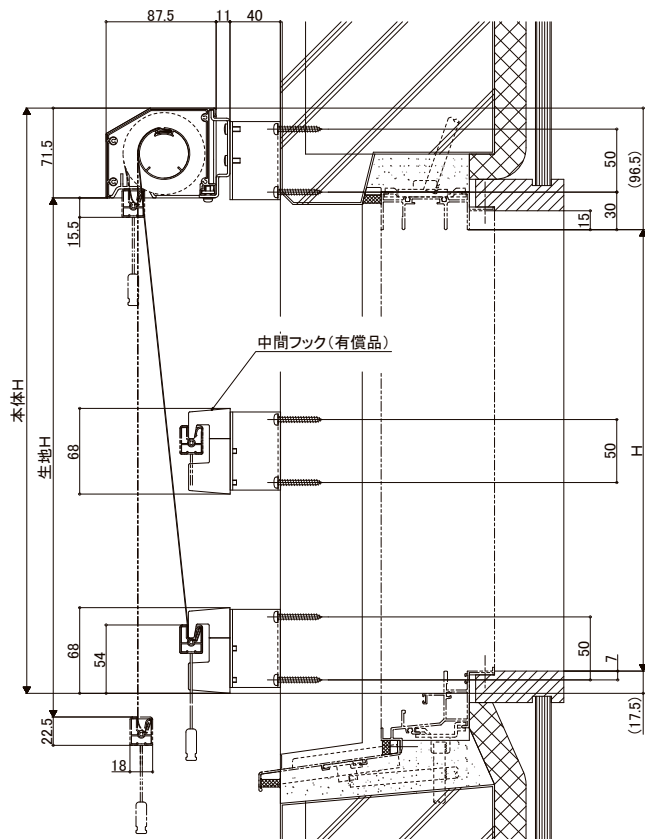


※()寸法は取付けするサッシにより異なります。
※ 2枚仕様(本体W>2030)の場合、中間フックは取付けできません。

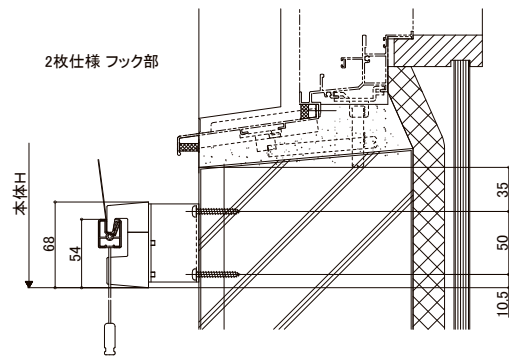


G485A26001B

横断面図

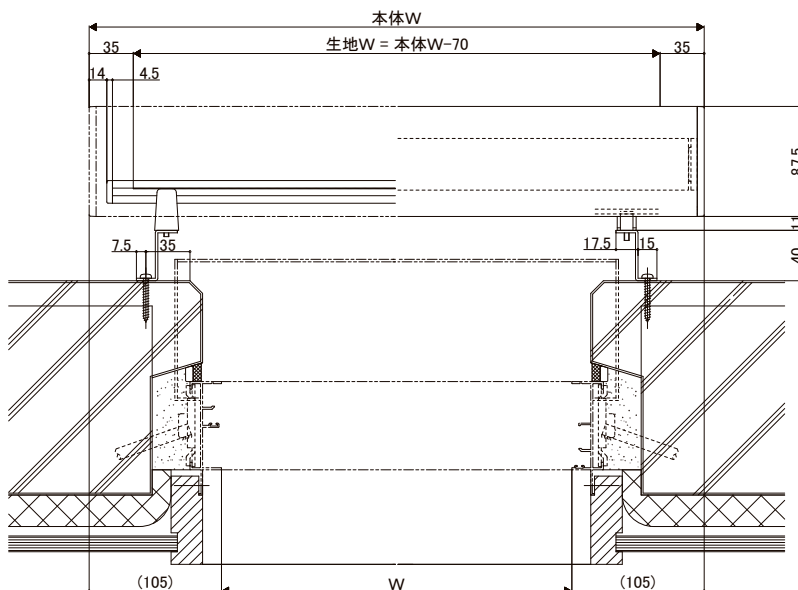

※()寸法は取付けするサッシにより異なります。
※ 2枚仕様(本体W>2030)の場合、中間フックは取付けできません。


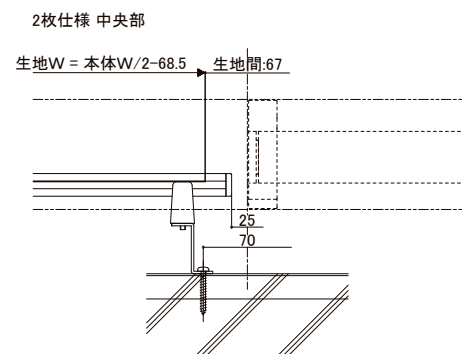


G485A26002A

片入隅納まり(フック固定タイプ)

縦断面図


縮尺:1／6

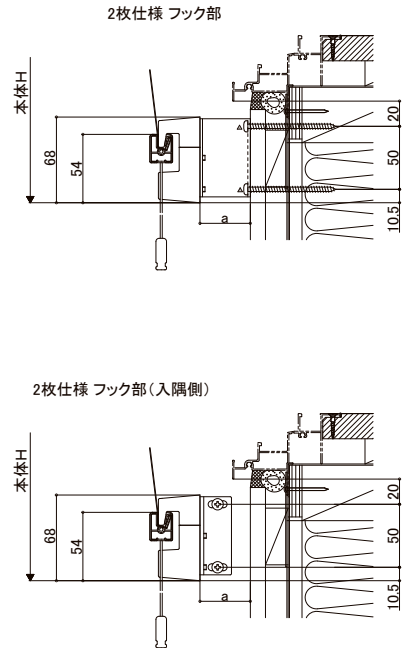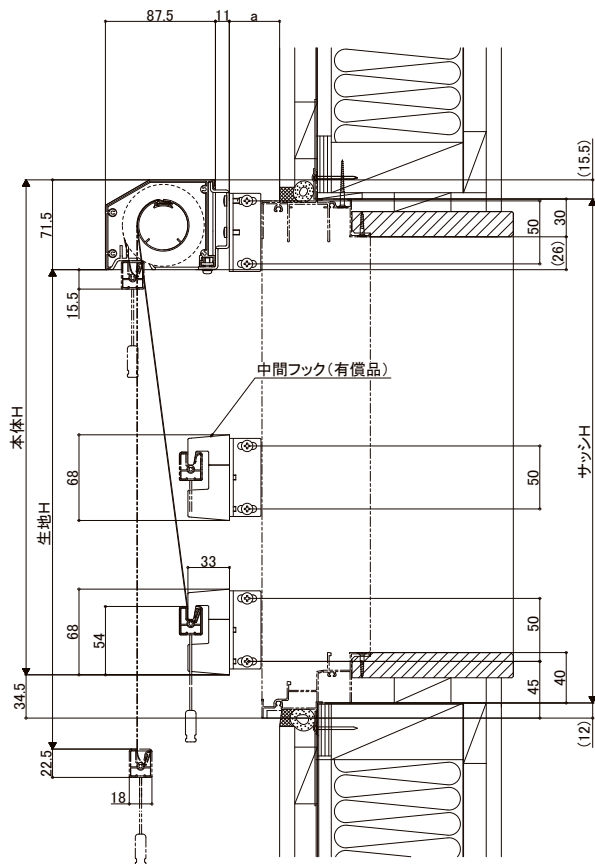

※() 寸法は取付けするサッシにより異なります。
※ 2枚仕様(本体W>2030)の場合、中間フックは取付けできません。

G485A29001C

横断面図

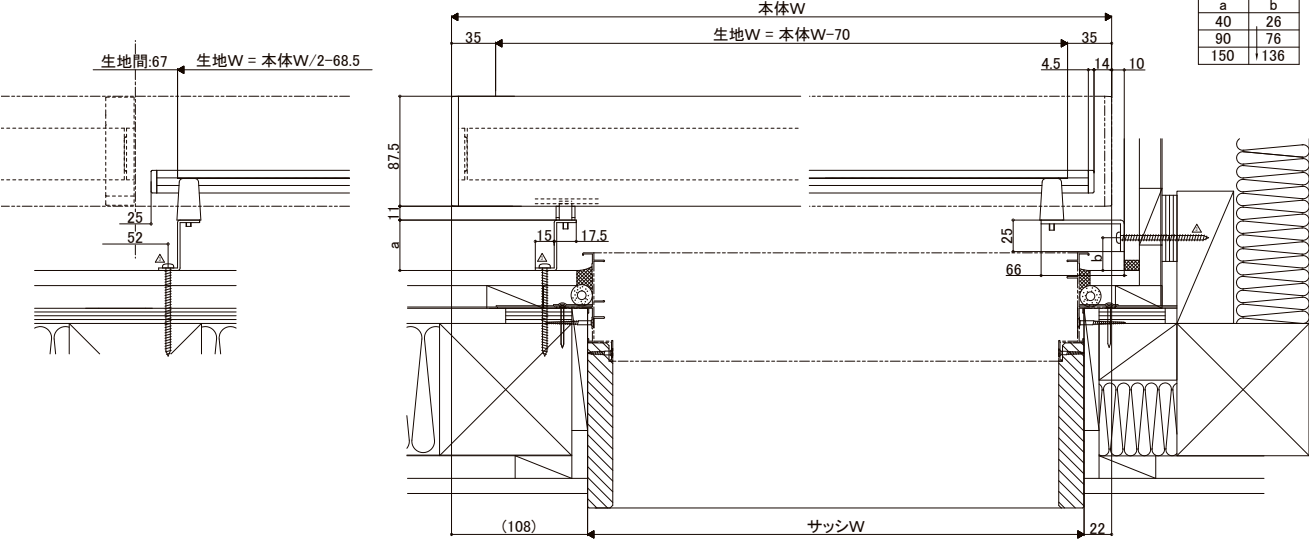

※() 寸法は取付けするサッシにより異なります。
※ 2枚仕様(本体W>2030)の場合、中間フックは取付けできません。


G485A29002C

スタイルシェード 天井付 基本寸法／納まり参考図

天井付(デッキ固定タイプ)


縦断面図

縮尺:1/6

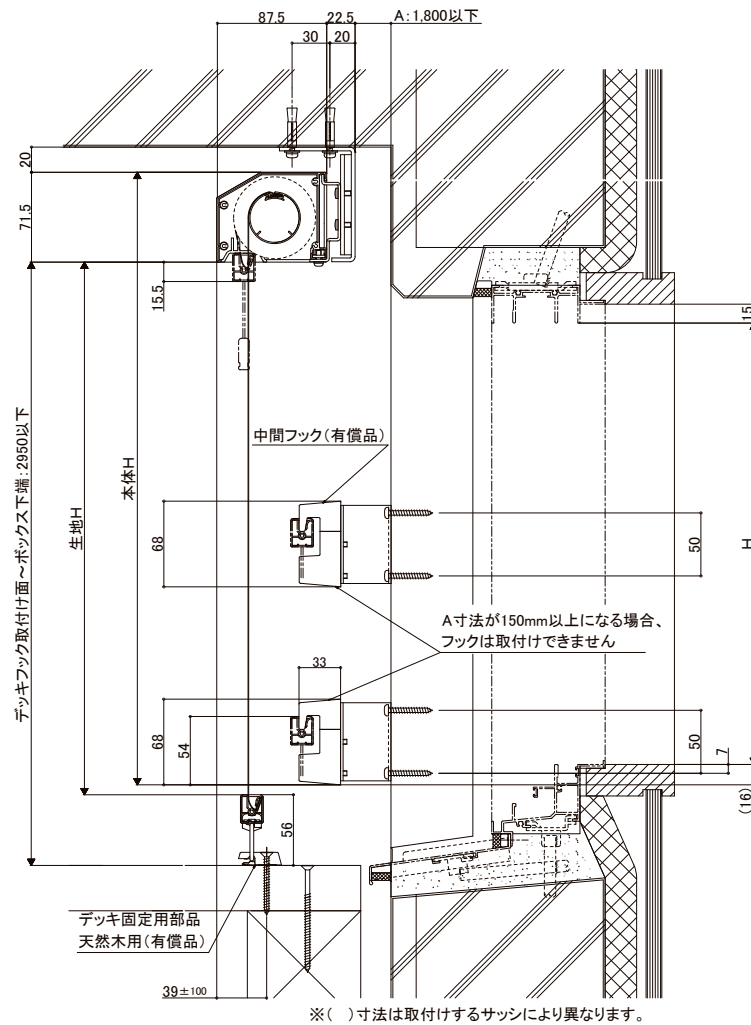

G485A27001C

横断面図

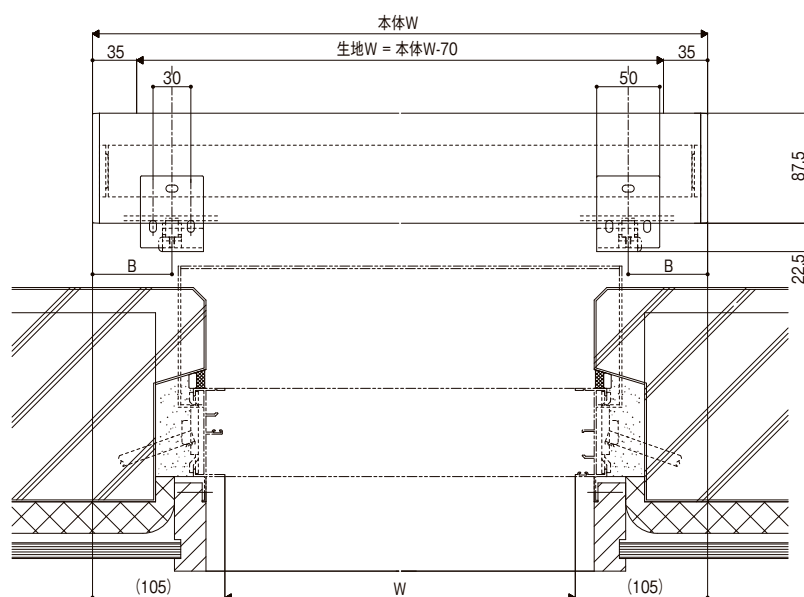


G485A27002

テラス桁付 基本寸法／納まり参考図

テラス屋根 スピーネ・テラスVS F型 標準桁(デッキ固定タイプ)

縦断面図

縮尺:1／6

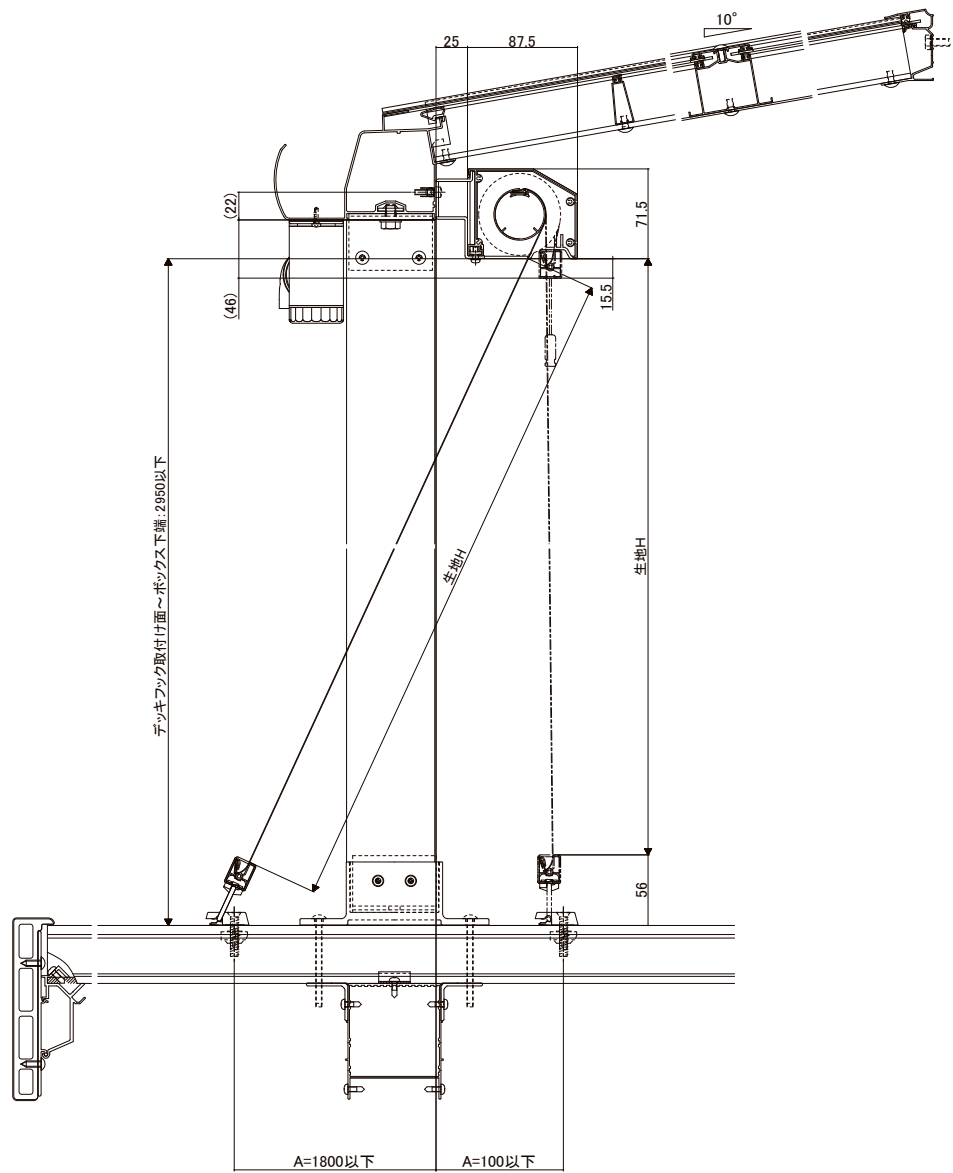

※Aは、デッキフック取付けねじ〜ブラケット取付け面を示す。
※() 寸法は取付けするテラス屋根のタイプにより異なります。


G485A2T001A

スタイルシェード テラス桁付 基本寸法／納まり参考図

テラス屋根 スピーネ・テラスVS R型 標準桁(手すり固定タイプ)

縦断面図

縮尺:1/6

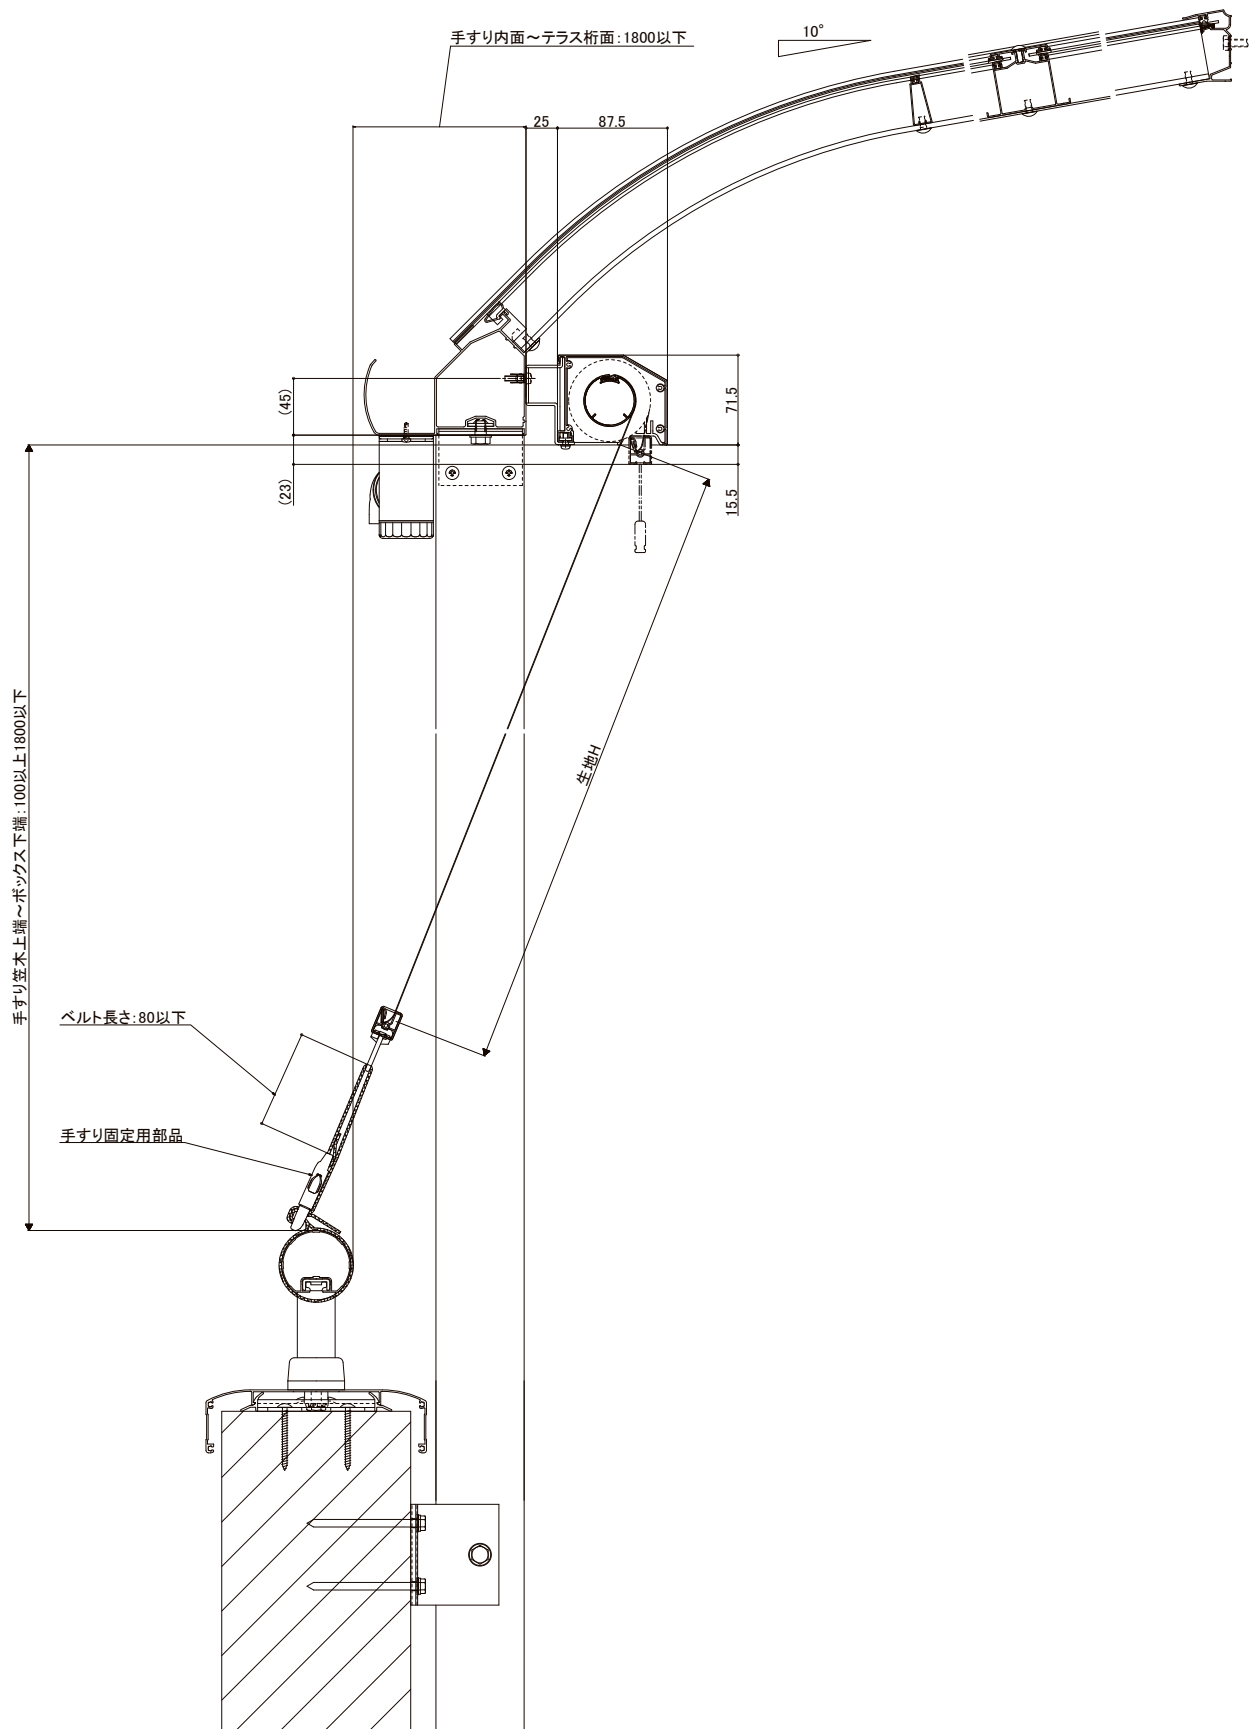


※()寸法は取付けするテラス屋根のタイプにより異なります。

G485A2T002A

テラス屋根 シュエット F型 自在桁(デッキ固定タイプ)

縦断面図

縮尺:1/6

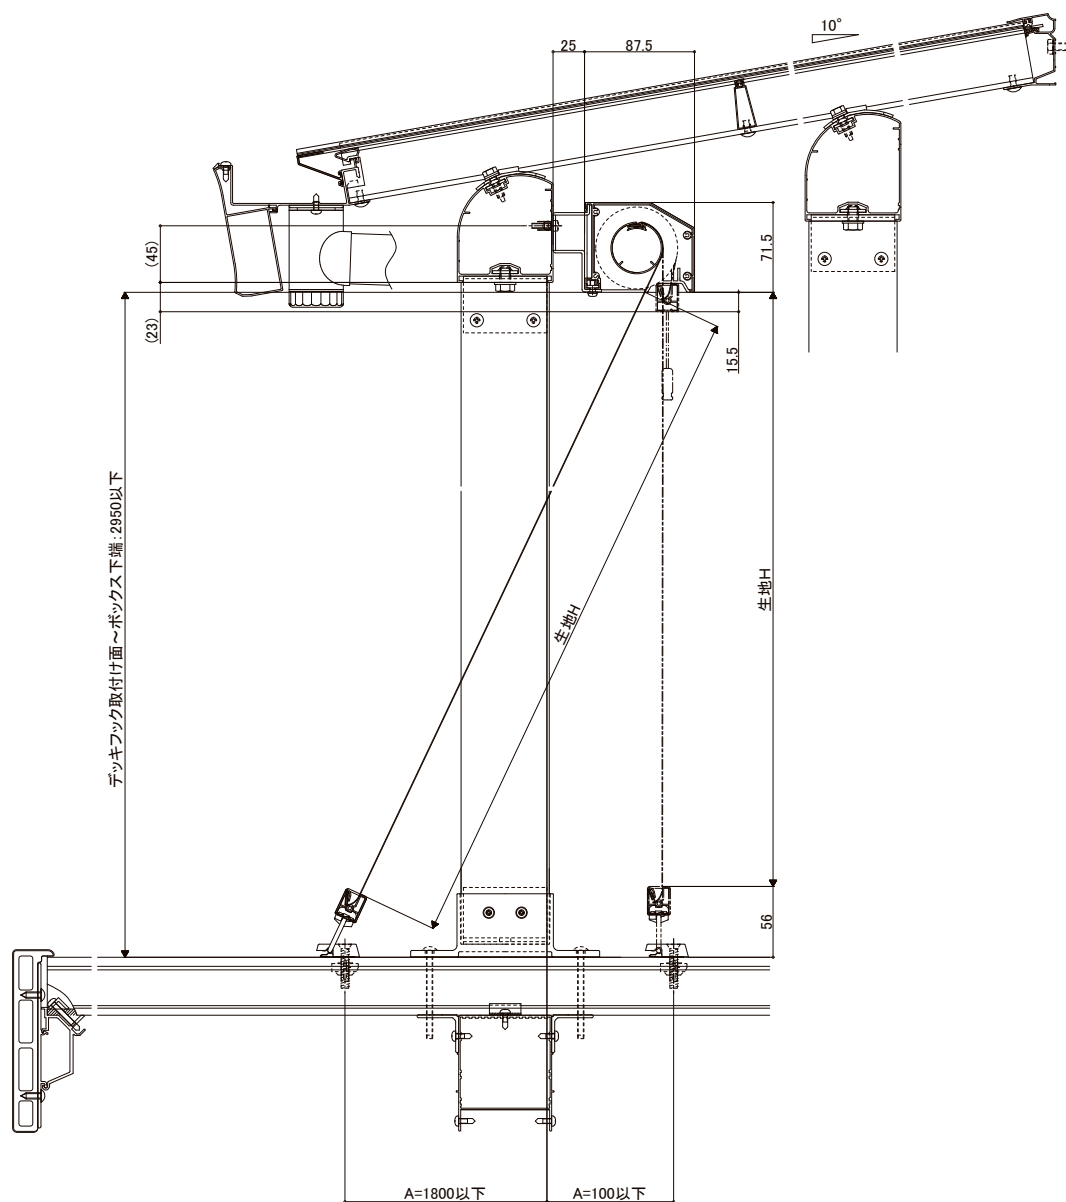

※Aは、デッキフック取付ねじ~ブラケット取付面を示す。
 ※()寸法は取付けするテラス屋根のタイプにより異なります。


G485A2T003A

テラス桁付 基本寸法／納まり参考図

ガーデンルームGF

縦断面図

縮尺:1／6

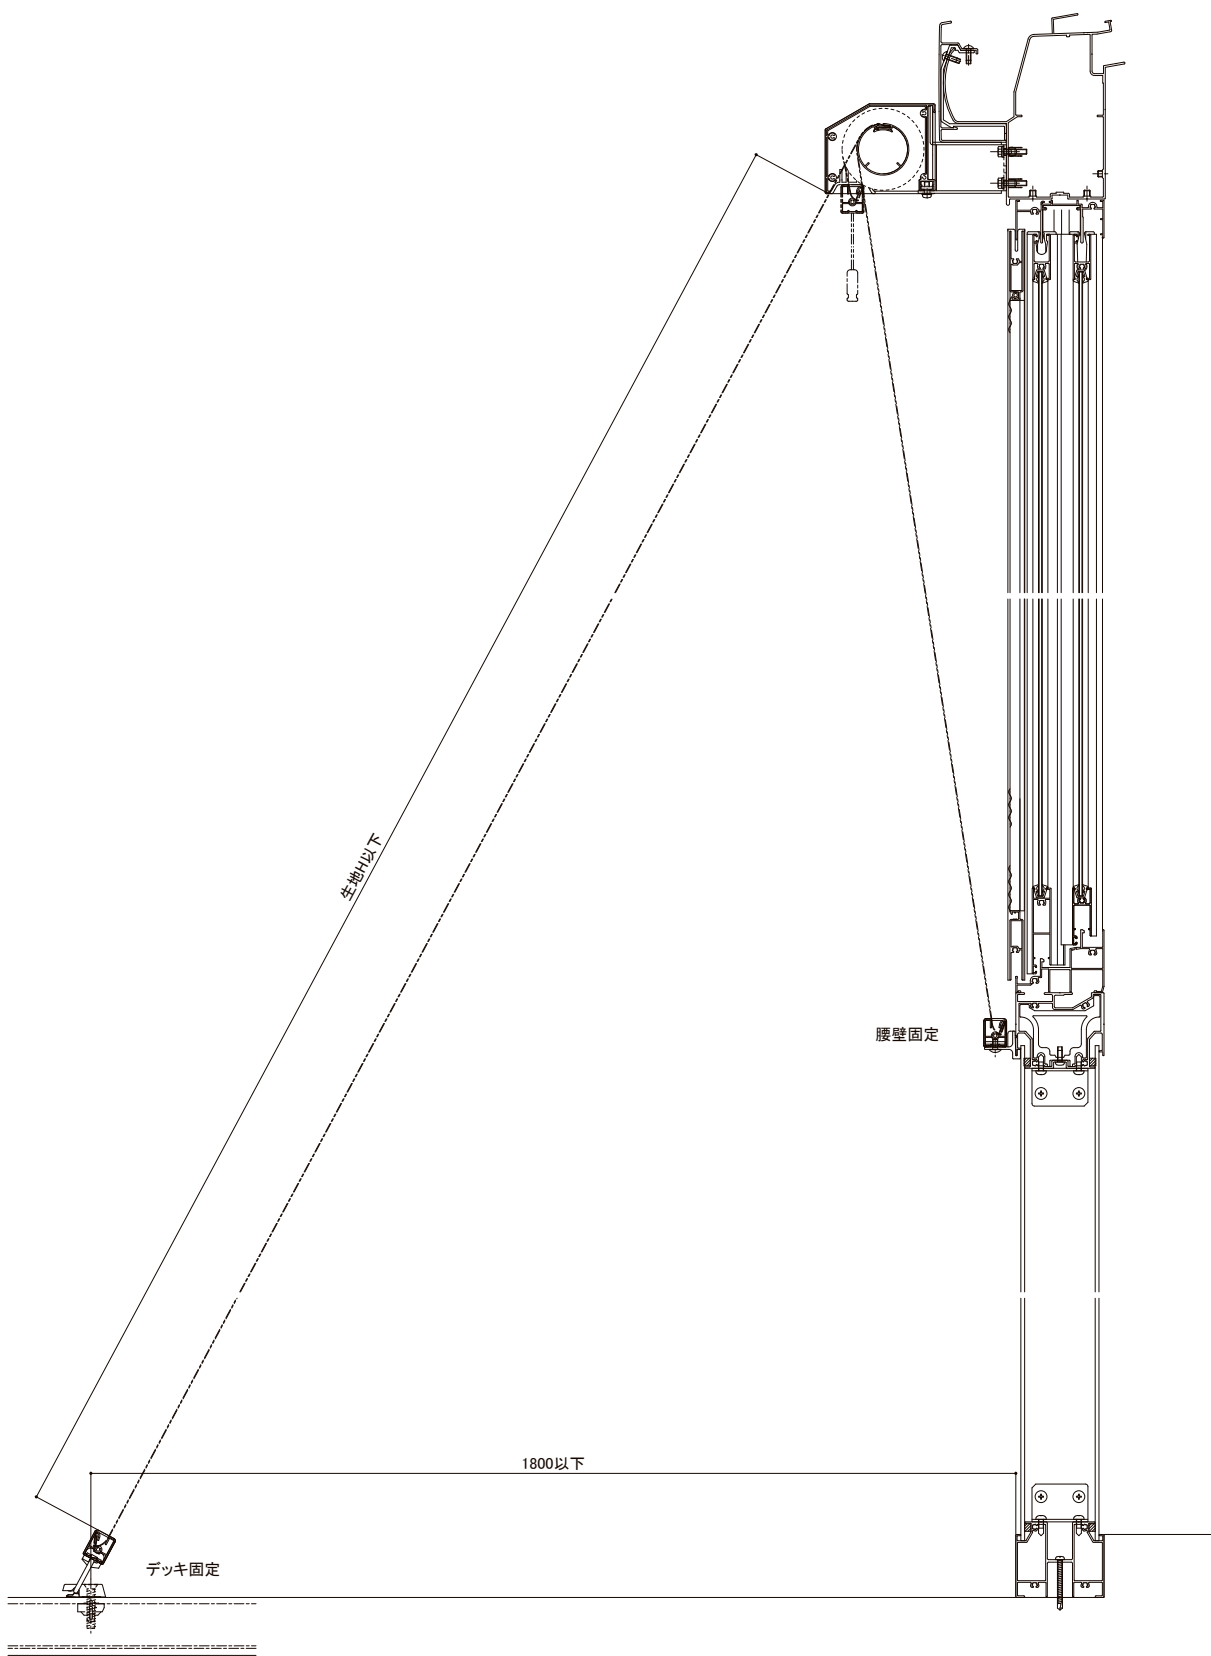


GF

デッキ固定タイプ

縦断面図


縮尺:1/6

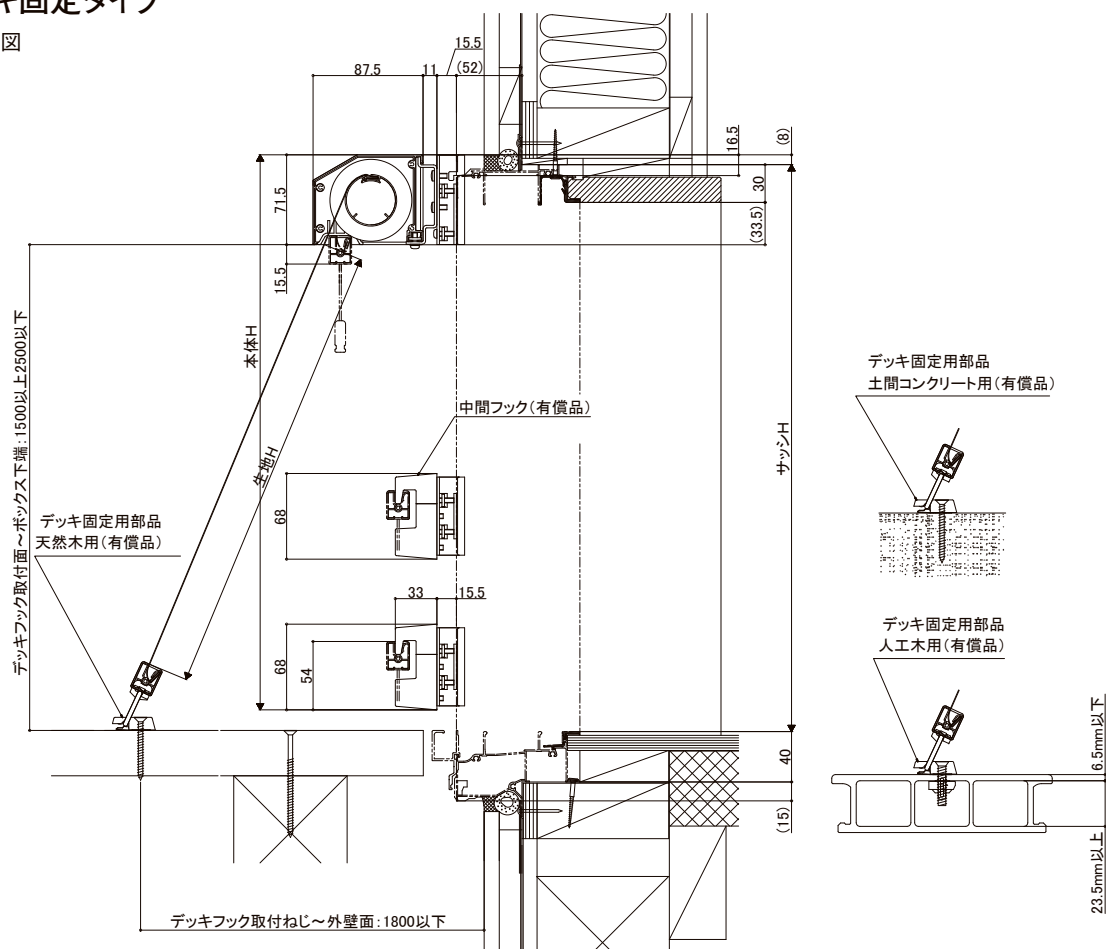

※()寸法は取付けするサッシにより異なります。

G485A20005D

横断面図

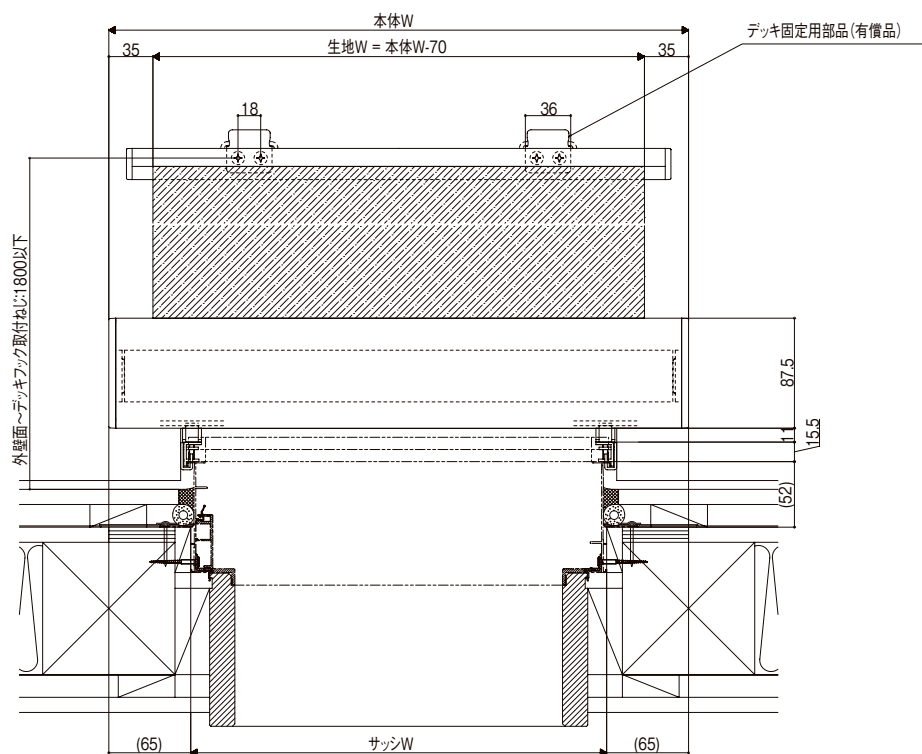

※()寸法は取付けするサッシにより異なります。


G485A20006B

スタイルシェード 共通 基本寸法／納まり参考図

カラビナ固定タイプ(フェンス柱取付け)


縦断面図

縮尺:1/6

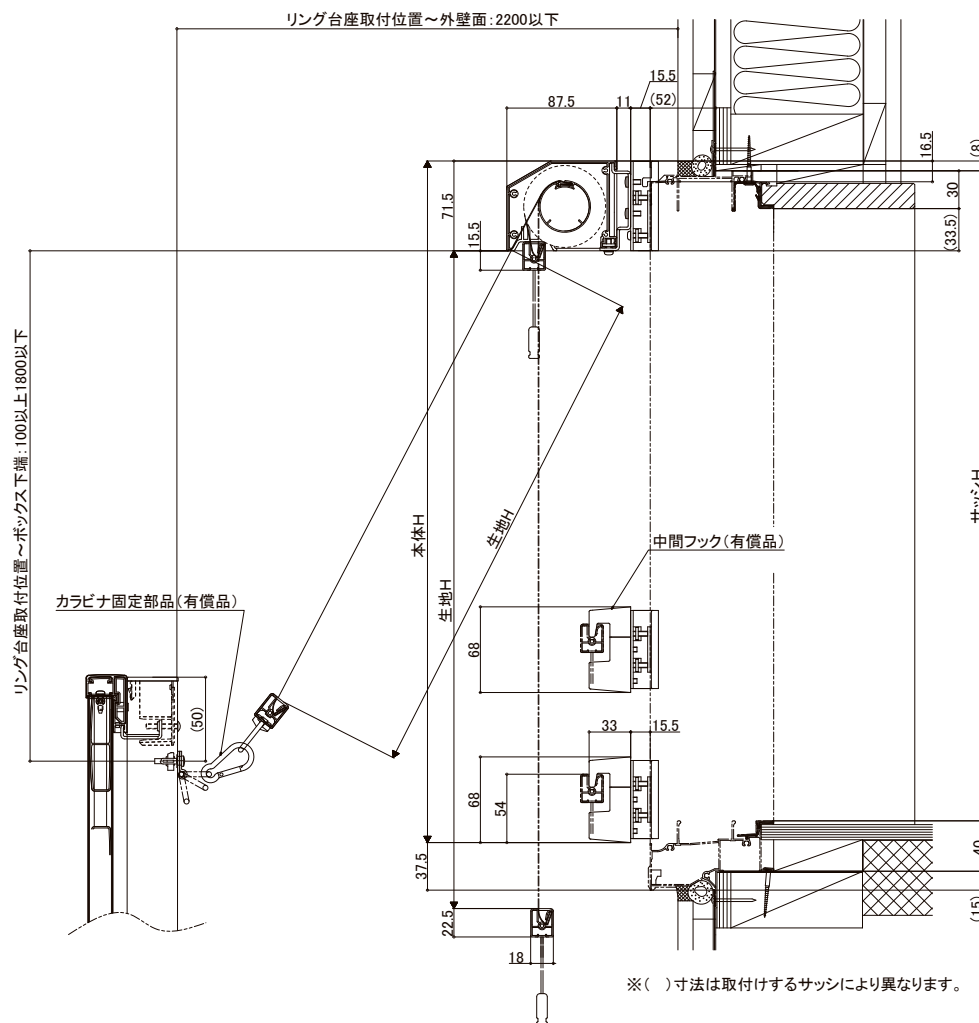

G485A2K001

横断面図

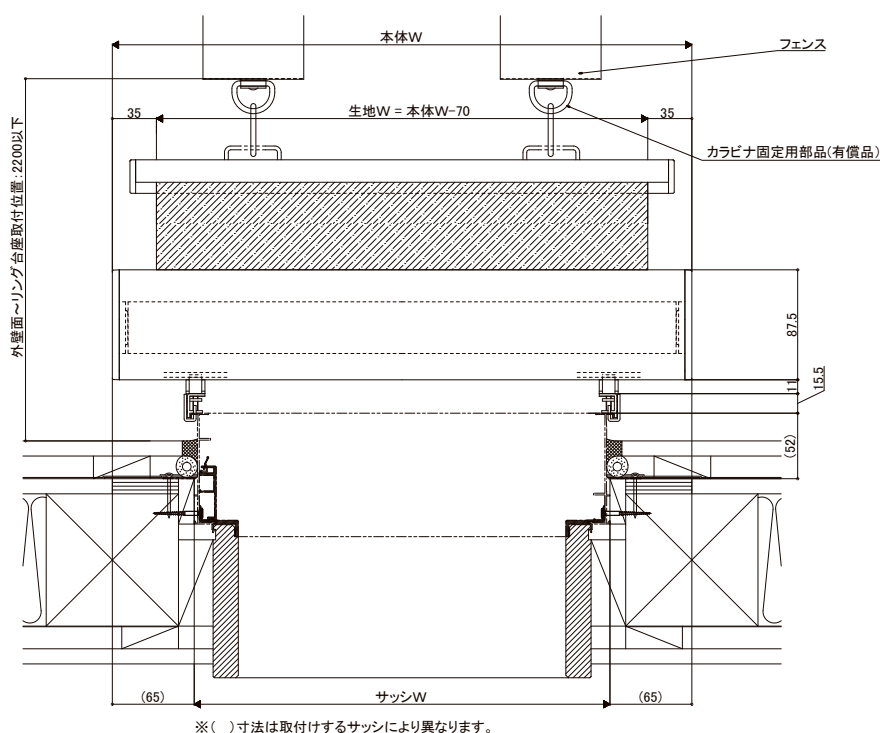


G485A2K002

カラビナ固定タイプ(バルコニー壁取付け)


縦断面図

縮尺:1/6

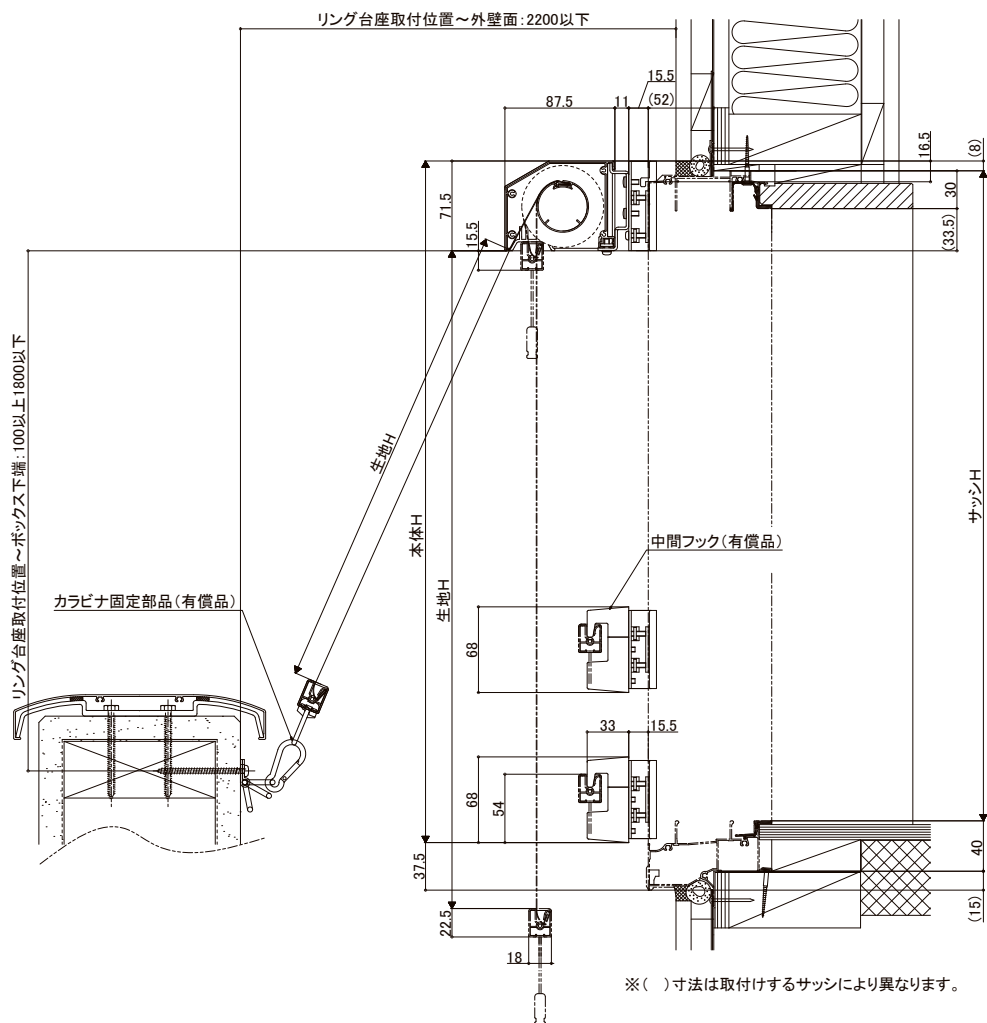

G485A2K003

横断面図

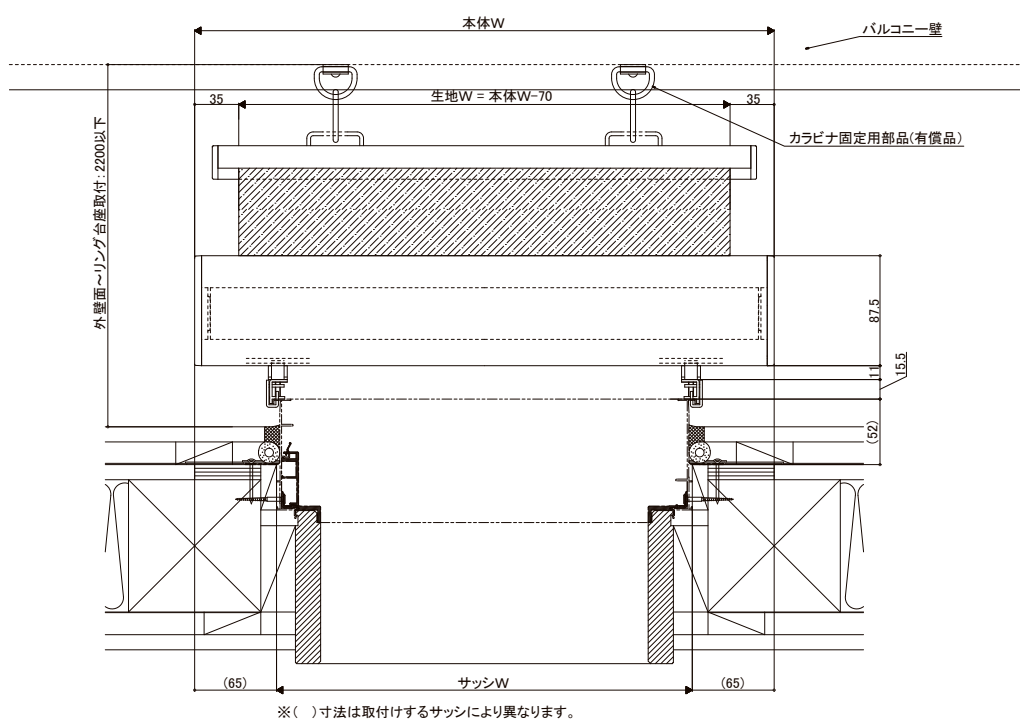


G485A2K004

LIXILで実現する思いのままのコーディネート

DESIGN STYLE

お客様の嗜好に合わせて選べるスタイルをご用意しました。
感性とやさしく響き合うデザインでトータルコーディネートできます。

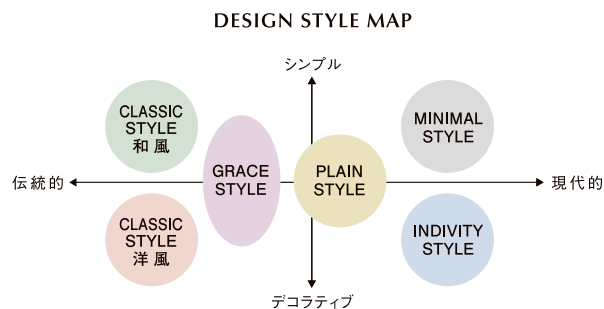

GRACE STYLE

上質を求める本物志向の方へ
優雅さとスマートさを絶妙のバランスで両立させたラグジュアリーなスタイル。



MINIMAL STYLE

余白のあるシンプルな生き方を求める方へ
ラフさと端正さを掛け合わせたストイックな美しさが宿るしなやかなスタイル。



PLAIN STYLE

自然体で優しさがあふれる生活を愛する方へ
心地よい素材感を活かしたぬくもりが感じられるナチュラルなスタイル。



INDIVITY STYLE

個性とセンスを大切にする方へ
自分らしさを大事にし、隅々にまでこだわり抜いた愛着のあるスタイル。



CLASSIC STYLE 洋風

時の重みを感じる洋風の暮らしを愛する方へ
西洋の様式性を随所に取り入れたエレガントで格調高いスタイル。



CLASSIC STYLE 和風

この国に息づく和の心を大切にする方へ
日本の様式性を取り入れたくつろぎと趣のあるスタイル。



使用上のご注意／商品のお手入れ


使用上のご注意

- ご使用の際は商品に貼ってあるラベルや取扱説明書などをよくお読みの上、正しくご使用ください。
- ボトムバーの端の方を持って開閉したり、シェードを斜めに開閉したりしないでください。生地が巻乱れが生じ、生地が消耗につながります。巻乱れが生じた場合はいったん引出し、再度巻き取ってください。
- シェードはゆっくり開閉してください。無理な開閉を行うと、故障や破損の原因になります。
- 生地は生地H以上引き出さないでください。故障、破損、巻乱れなどの原因になります。
(生地Hについては、P.35の表をご確認ください。)
- 製品を操作する際は、ボトムバーがサッシ枠やフックなどに当たらないようにしてください。キズがつくおそれがあります。
- ブルコードを持って開閉をする際に、ひもに指や手をからめて操作しないでください。思わぬケガをするおそれがあります。
- 身を乗り出して操作しないでください。バランスをくずし転落するおそれがあります。
- 開閉の際には、周囲に人・物がないことを確かめてから開閉してください。はさまれてけがをしたり、物をはさんだりするおそれがあります。
- ボトムバーにぶら下がったり、生地に荷重をかけたりしないでください。落下・破損のおそれがあります。
- ボックスやフックに足をかけたり、ものをぶら下げたりしないでください。破損の原因となります。
- 外出の際は、生地を巻き上げてください。
- 長期間生地を出したままにしないでください。
- 降雨、降雪の時は、生地を巻き上げてください。生地が濡れると汚れやシミの原因になります。
- 生地が濡れると重くなり、最後まで巻き上がらない場合があります。このような場合は、乾いた布で水分をふき取り、傘と同じように天気の良い日に生地を下ろして乾かしてください。
- 気温が低くなると、生地が硬くなり、最後まで巻き上がらない場合があります。このような場合は、ゆっくりと開閉を繰り返してください。
- 木の葉や細かい小枝がたえず動くような風(風速5m/秒程度)が吹いているとき、突風が予想されるときは、生地を巻き上げてください。あおられて破損するおそれがあります。
- 生地はこまめにお手入れしてください。汚れがひどいと劣化が早くなります。
- 製品の樹脂部・生地部に除草剤や殺虫(防虫)剤が付かないようにしてください。破損の原因となるおそれがあります。
- シェードをご使用の際は、必ずボトムバーの両端を固定してください。
- 2枚仕様(本体W>2,030mm)の本体中央部のねじはゆるめないでください。故障の原因になります。

商品のお手入れ

ボックス・ボトムバー

- アルミは比較的腐食しにくい材質ですが、砂・ホコリ・塩分などが付いたまま長い間放置しておくと、空気中の湿気や雨水の影響を受け、腐食の原因になります。お手入れはなるべくこまめにしてください。

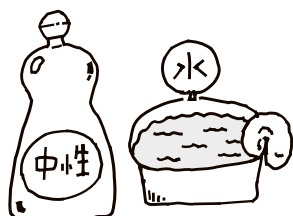

■お手入れ回数の最低限の目安

お住まいの立地条件	お手入れ回数
臨海工業地帯	1年に2～3回
海岸地帯・工業地帯	1年に2回
市街地	1年に1～2回
田園地帯	1年に1回

■汚れが軽い場合

水でぬらしたぞうきんで汚れをふき取り、からぶきします。

■汚れがひどい場合

- ①水でぬらしたぞうきんで全体についたホコリ・砂などをふき取ります。
- ②うすめた中性洗剤でひどい汚れを落とし、洗剤が残らないようによくふき取ります。
- ③全体をからぶきします。

生地

- 生地についたホコリは、はたきや乾いた布で軽くはらってください。
- 生地についた汚れは、ぬらしたスポンジでふいてください。汚れがひどい場合は、うすめた中性洗剤を使用し、その後、洗剤が残らないようにふき取ってください。



お願い

- シンナー・ベンジン等の有機溶剤や漂白剤は絶対に使用しないでください。色あせ・変色の原因となります。
- たわし等の硬い物でこすらないでください。表面の樹脂加工がはがれてしまいます。



シェードの修理／生地の変換について

- シェードの修理・生地の変換につきましては、お買い求めの工務店・販売店または最寄りのLIXIL修理受付センターへご連絡ください。

商品保証について

弊社では、建主さまが商品を安全にご使用いただくための、お願い事項やお手入れ方法、商品保証等、重要な内容を記載した取扱説明書や消費者のための必要情報を記載した小冊子を用意しております。同梱されている取扱説明書や、弊社で用意されている小冊子等は必ず、建主さまにお渡しいただくようお願い致します。尚、取扱説明書等の「商品保証について」の内容は次のようになっておりますので、ご承知おきください。

商品保証について

本書は、ここに記載の保証期間、保証内容の範囲において無料修理を行うことをお約束するものです。保証期間中、商品に故障、損傷などの不具合（以下「不具合」といいます）が発生した場合には、お取り扱いの施工店、工務店、販売店又は当社商品相談窓口にご相談ください。

- 対象商品 サッシ・ドア商品
- 保証期間 施工者よりの引き渡し日（注1・注2）から2年間（電装部品については1年間）
但し、商品からの雨水浸入については10年間とします。
注1）改修工事の場合は、改修部分の工事完了の日とします。
注2）分譲住宅（建売住宅）・分譲マンションの場合は、建築主様への引き渡し日とします。
- 保証内容 取扱説明書、本体ラベル又はその他の注意書きに基づく適正なご使用状態で、保証期間内に商品そのものに不具合が発生した場合には、下記に例示する免責事項に該当する場合を除き無料修理いたします。
なお、強風雨時に、サッシ下枠に雨水がたまるがありますが、これは商品上の特性であり不具合ではありません。不具合といえる雨水浸入は、サッシ下枠を越えて雨水が流れ出たり、あふれ出たりすることです。
- 免責事項 保証期間内でも、次の様な場合には有料修理となります。
 - ①当社の手配によらない加工、組立て、施工、管理、メンテナンスなどに起因する不具合
（例えば、海砂や急結材を使用したモルタルによる腐食。中性洗剤以外のクリーニング剤を使用したことによる変色や腐食。工事中の養生不良に起因する変色や腐食など）
 - ②お客様の指図による、正規仕様ではない特別な仕様にて製作した部分に起因する不具合。（例えば、サッシ・ドアの基本性能および防犯性の低下。使い勝手、操作性の低下など）
 - ③表示された商品の性能を超えた性能を必要とする場所に取付けられた場合の不具合
 - ④建築躯体の変形など商品以外の不具合に起因する商品の不具合
 - ⑤商品又は部品の経年変化（使用に伴う消耗、摩耗など）や経年劣化（樹脂部品の変質、変色など）又はこれらに伴うさび、かびなどその他類似の不具合
 - ⑥商品周辺の自然環境、住環境などに起因する結露、腐食又はその他の不具合
（例えば、塩害による腐食。大気中の砂塵、煤煙、各種金属粉、亜硫酸ガス、アンモニア、車の排気ガスなどが付着して起きる腐食。異常な高温・低温・多湿による不具合など）
 - ⑦商品又は部品の材料特性に伴う現象
（例えば木製品の反り、干割れ、色あせ、木目違い、ふし抜け、樹液のにじみ出しなど）
 - ⑧天災その他の不可抗力
（例えば、暴風、豪雨、高潮、地震、落雷、洪水、地盤沈下、火災など）による不具合又はこれらによって商品の性能を超える事態が発生した場合の不具合
 - ⑨施工当時実用化されていた技術、知識では予測することが不可能な現象又はこれが原因で生じた不具合
 - ⑩犬、猫、鳥、鼠などの小動物に起因する不具合
 - ⑪引き渡し後の操作誤り、調整不備又は適切な維持管理を行わなかったことによる不具合
（例えば、クレセント・錠などの部品が、使用中にがたついたり異音などが発生し、異常が生じたまま使用し続けたことが原因で発生した傷・破損などの不具合）
 - ⑫お客様自身の組立て、取付け、修理、改造（必要部品の取外しを含む）に起因する不具合
 - ⑬本来の使用目的以外の用途に使用された場合の不具合又は使用目的と異なる使用方法による場合の不具合
 - ⑭犯罪などの不法な行為に起因する破損や不具合

*保証期間経過後の修理、交換などは有料とさせていただきます。

*本書によって、お客様の法律上の権利を制限するものではありませんので、保証期間経過後の修理についてご不明の場合は、お取り扱いの施工店、工務店、販売店又は当社商品相談窓口にお問い合わせください。

修理のご相談先について

株式会社LIXIL

商品に不具合が生じて修理が必要な場合、下記の例のように商品の組み立て・調整、取付け等に起因する場合がありますので、不具合状態をご確認の上、施工された（取付けた）業者様にご相談ください。

代表的な例		ご相談（修理依頼）先
●ドアクローザの調整が適切でなく、開閉が軽すぎる、重い、または異音がする。（ネジのゆるみ） ●障子の建て付け調整が不十分なため、隙間があく、障子の走りが悪い、または施錠しにくい。 ●雨戸サッシの雨戸錠の穴位置調整が不十分なために雨戸錠がかからない。	予想されること 商品の組み立て・調整等の不備がある場合があります。	施工された（取付けた）業者様
●鴨居の垂れ下がりがなどサッシの調整限度を超えた狂いにより開閉できない、しにくい。 ●窓台の強度および補強板取付けが不十分なため、出窓が垂れ下がる。 ●ドア枠が水平・垂直に施工されていないために開閉しにくい、またはドア下から光が見える。	予想されること 商品の取付け工事等の不備がある場合があります。	

「有償扱い」のご注意

メーカー修理を依頼される場合、「有償扱い」になることもあります。建主さまがお持ちの工具で簡単に修理できるケース、または専門工事を伴うケースがありますので、事前に施工（取付け）業者様にご相談ください。

受注生産品の納期区分について

本カタログ内では受注生産品を下記の記号で表記しております。
記号の意味、納品日等お間違えのないようご注意ください。

■記号の意味

受5 は、受注生産品。受注から弊社工場出荷まで約5日。

受10 は、受注生産品。受注から弊社工場出荷まで約10日。

受15 は、受注生産品。受注から弊社工場出荷まで約15日。

■納品日の考え方

受5 は、受注生産品。受注から弊社工場出荷まで約5日。

の場合

1. 納期は、弊社正式受注後 5日後、弊社工場出荷です。(土・日・祝日は除く)

但し、午前中(12:00)までの受注分を当日の受注とさせていただき、午後の受注分は翌日の受注とさせていただきます。

例1)月曜日 午前中に発注の場合

月	火	水	木	金	土	日	月
●	1	2	3	4			5

正式受注日

弊社工場出荷日

例2)金曜日 午前中に発注の場合

金	土	日	月	火	水	木	金
●			1	2	3	4	5

正式受注日

弊社工場出荷日

例3)金曜日 午後に発注の場合

金	土	日	月	火	水	木	金	土	日	月
			●	1	2	3	4			5

正式受注日

弊社工場出荷日

確定納期については発注前納期照会等でご確認をお願いします。

また、『指定納期発注』をご活用いただくと一括納品が可能となりますので推奨させていただきます。

2. 年末・年始、ゴールデンウィーク、お盆の時期の納期につきましては、弊社営業所にご相談ください。

3. 大量にご発注の際には、上記納期に沿えない場合がございます。詳細は、弊社営業所にご相談ください。

4. 弊社指定時間を過ぎたキャンセル、変更についてはお受けいたしかねます。ご了承くださいませよう、お願いいたします。

■「納期の遅延」について

降雪、地震、暴風、豪雨などの天災事変により商品の納入、工事の完成が遅れたとしても免責とさせていただきます。
ただし、免責事項にあたるかについては、その該当事項の発生内容により判断されます。

リクシルのショールームで、 あなたの家の“想い”を実現しませんか？

ショールームコーディネーターが、
リクシル商品のご紹介やご提案、お悩みごとの解消など、
理想の家づくりのお手伝いをさせていただきます。



営業時間 10:00～17:00

休 館 日 水曜日・木曜日（祝日の場合は営業）、夏期、年末年始
※各ショールームで定休曜日が異なります。

駐 車 場 あり
※ただし、台数に限りがございます。また、一部ショールームには
駐車場がございませんのでご了承ください。

各ショールームとも曜日・時間帯によっては大変混み合いますので、
事前のご予約をおすすめいたします。

運営内容は2020年11月時点のもので、変更する場合があります。また各ショールームで展示内容が異なりますので、開館日時・ご希望商品の有無など、あらかじめホームページまたはお電話にてご確認ください。

■ ホームページはこちらから

<https://www.lixil.co.jp/showroom>

休館日			休館日			休館日		
■北海道			柏ショールーム	04-7134-1794	水曜	枚方リフォームショールーム	072-851-1591	水・木曜
ショールーム札幌	011-748-8833	水曜	ショールーム横浜	045-662-1401	水曜	ショールーム箕面	072-725-1741	水曜
函館ショールーム	0138-46-1011	水・木曜	※駐車場なし			神戸ショールーム	078-361-6680	水曜
旭川ショールーム	0166-39-1794	水・木曜	相模原ショールーム	042-716-1794	水曜	※駐車場なし		
釧路ショールーム	0154-37-0044	水・木曜	藤沢水まわりショールーム	0466-89-1794	水曜	神戸エクステリアショールーム	078-797-7050	水・木曜
ショールーム帯広	0155-91-1130	水・木曜	厚木ショールーム	046-221-8167	水・木曜	姫路ショールーム	079-283-4440	水曜
北見ショールーム	0157-69-6800	水・木曜				ショールーム奈良	0743-57-1719	水曜
■東北			■東京			和歌山ショールーム	073-447-1739	水曜
ショールーム青森	017-762-1221	水・木曜	ショールーム東京	03-4332-8888	水曜	■中国		
八戸ショールーム	0178-24-4514	水・木曜	※駐車場なし			米子ショールーム	0859-38-1719	水・木曜
盛岡ショールーム	019-659-1714	水・木曜	東京エクステリアショールーム	03-3290-8620	水曜	ショールーム岡山	086-242-1794	水曜
ショールーム仙台	022-745-0395	水曜	世田谷水まわりショールーム	03-6741-1784	水曜	広島ショールーム	082-850-3919	水曜
秋田ショールーム	018-826-1791	水・木曜	足立水まわりショールーム	03-6741-1754	水曜	福山ショールーム	084-920-1794	水・木曜
山形ショールーム	023-647-1797	水・木曜	葛西水まわりショールーム	03-3877-4921	水曜	山口ショールーム	083-976-0860	水・木曜
郡山ショールーム	024-935-4316	水曜	ショールーム立川	042-538-1934	水曜	■四国		
■甲信越			■東海・北陸			徳島ショールーム	088-664-5503	水・木曜
新潟ショールーム	025-283-1760	水曜	岐阜ショールーム	058-276-1711	水曜	ショールーム高松	087-815-3388	水曜
ショールーム長岡	0258-28-4131	水・木曜	ショールーム静岡	054-238-7750	水曜	ショールーム松山	089-957-0254	水曜
ショールーム甲府	055-237-1763	水・木曜	ショールーム浜松	053-411-1794	水曜	高知ショールーム	088-878-1790	水・木曜
長野ショールーム	026-252-6200	水・木曜	沼津ショールーム	055-929-1794	水・木曜	■九州・沖縄		
松本ショールーム	0263-85-2500	水・木曜	ショールーム名古屋	052-300-8477	水曜	小倉ショールーム	093-531-4111	水曜
上田水まわりショールーム	0268-21-2610	水・木曜	名古屋エクステリアショールーム	052-807-5503	水・木曜	八幡ショールーム	093-695-1741	水・木曜
■関東			ショールーム春日井	0568-35-7471	水・木曜	ショールーム福岡	092-415-4433	水曜
水戸ショールーム	029-304-1710	水・木曜	12月4日OPEN			ショールーム久留米	0942-45-1794	水・木曜
つくばショールーム	029-861-1144	水曜	豊橋ショールーム	0532-69-1720	水・木曜	佐賀水まわりショールーム	0952-31-7665	水・木曜
ショールーム宇都宮	028-634-1794	水曜	岡崎ショールーム	0564-65-7316	水曜	ショールーム長崎	0957-27-2710	水曜
小山ショールーム	0285-28-4134	水・木曜	ショールーム津	059-238-3210	水・木曜	ショールーム熊本	096-334-1894	水曜
高崎ショールーム	027-370-0171	水曜	富山ショールーム	076-420-2331	水・木曜	大分ショールーム	097-568-3417	水・木曜
太田ショールーム	0276-49-4310	水・木曜	ショールーム金沢	076-203-1111	水曜	ショールーム宮崎	0985-23-1794	水・木曜
ショールームさいたま	048-668-1794	水曜	福井ショールーム	0776-57-1785	水・木曜	都城ショールーム	0986-38-5180	水・木曜
川越ショールーム	049-238-7560	水曜	■近畿			ショールーム鹿児島	099-263-1882	水曜
熊谷ショールーム	048-528-0526	水曜	滋賀ショールーム	077-565-1794	水曜	ショールーム沖縄	098-897-8508	水曜
越谷水まわりショールーム	048-979-3111	水・木曜	京都ショールーム	075-231-1716	水曜			
千葉ショールーム	043-331-1717	水曜	福知山水まわりショールーム	0773-22-8524	水・木曜			
ショールーム船橋	047-460-6681	水曜	ショールーム南港	06-6615-2300	水曜			
ショールーム木更津	0438-33-5102	水・木曜	ショールーム大阪	06-6733-1794	水曜			
成田水まわりショールーム	0476-28-3281	水・木曜	※駐車場なし					
			堺水まわりショールーム	072-344-1794	水曜			

暮らしを快適にするヒントを1分の動画でご提案!

なるほど1ミニッツ




快適な暮らしへのリフォームをご提案

窓にシャッターを付けたいけど…
シャッターって、
開け閉めが大変そう



電動シャッター

防犯も心配だし、
見栄えもイマイチ…
古い玄関ドアを一新したい

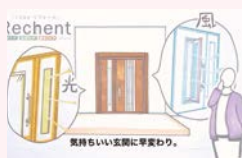

リシェント

ニオイがこもるし、
ジメジメするし…
玄関の風通しをよくしたい




採風ドア

荷物があつたり、
急いで出かけるとき…
カギの開け閉めがちょっと面倒



電気錠

モノがあふれて片付かない…
すっきり使いやすい
収納にしたい

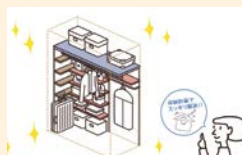

収納

電動シャッターや
電気錠は故障が心配…
どこまで保証してくれるの?



LIXIL長期保証サービス

株式会社 LIXIL



地球環境のためにLIXILは
業界トップランナーとして
先進的な取組をしています。

会社や商品についての情報のご確認は、LIXIL オフィシャルサイトまで

<https://www.lixil.co.jp/>

※ショールームの所在地、カタログの閲覧・請求、図面・CAD データなどの各種情報は、上記オフィシャルサイトからご確認ください。

商品についてのお問い合わせ・部品のご購入は、お客さま相談センターまで

受付時間/月～金 9:00～18:00 土・日・祝日 9:00～17:00 (ゴールデンウィーク、夏期休暇、年末年始等を除く)

TEL. ☎ 0120-126-001 FAX.03-3638-8447

●旭トステム外装株式会社のサイディング材に関する商品相談は
旭トステム外装(株) サービスデスクナビダイヤル TEL.0570-001-117

Life Assist商品のご購入・使い方などのご相談は、Life Assistお問い合わせ窓口まで

受付時間/月～金 9:00～18:00(祝日、年末年始、夏期休暇等を除く)

TEL. ☎ 0120-694-614

修理のご依頼は、LIXIL修理受付センターまで

受付時間/月～金 9:00～18:00(祝日、年末年始、夏期休暇等を除く)

TEL. ☎ 0120-413-433 FAX. ☎ 0120-413-436

<https://www.lixil.co.jp/support/>

安全に関するご注意

ご使用の前に「取扱説明書」をよくご覧の上、正しくお使いください。また、取付設置工事は「取付設置説明書・施工説明書」に従ってください。いずれの場合も、取り扱いを誤ると事故や故障の原因となります。

個人情報保護について

当社は、当社取扱商品のユーザーさま及び流通業者さま等の個人情報を商品納入にあたって取得し、将来にわたる品質保証、メンテナンス、その他当社プライバシーポリシーに記載の目的のために利用させていただきます。個人情報の取り扱いについての詳細は、当社オフィシャルサイトの「プライバシーポリシー」をご覧ください。

- 表示価格は2021年4月現在のメーカー希望小売価格です。商品のための価格で、取付費・工事費などは別途となります。
- 商品価格はすべて税別価格です。
- 写真は印刷のため、実際の色と異なる場合がございます。現物またはサンプルなどにてご確認ください。
- 仕様・価格は予告なく変更する場合がありますので、ご了承ください。
- 本カタログ掲載内容及び写真・図版の無断転載はかたくお断りします。

業務用	SL6600	01	2021.2.1 発行
-----	--------	----	-------------

